

PLAN URBANISTIC ZONAL

LOTIZARE ÎN VEDEREA CONSTRUIRII
DE LOCUINȚE UNIFAMILIALE ÎN LOCALITATEA VETIȘ
COMUNA VETIȘ, JUDEȚUL SATU MARE

PROPRIETATE ASUPRA TERENURILOR
OBIECTIV DE UTILITATE PUBLICA

LEGENDA:

LIMITE:

- LIMITA ZONA STUDIATA
- LIMITA DE PROPRIETATE BENEFICIARI
și ZONA PROPUȘ A FI REGLEMENTATA
- LIMITA PARCELE EXISTENTE
- LIMITA PARCELE NOI PROPUȘ


ZONIFICARE:


- CONSTRUCTII EXISTENTE
- ACCES EXISTENT
- ALINIAMENT / RETRAGERI PROPUȘ
- ZONA EDIFICABILA, CU REGIM DE ÎNĂLȚIME P-P+1
- ACCES PROPUȘ
- CONSTRUCTII ORIENTATIV PROPUȘ


TIPURI DE PROPRIETATE ASUPRA TERENURILOR:

- TERENURI PROPRIETATE PRIVATA A
PERSOANELOR FIZICE SAU JURIDICE
- TERENURI PROPRIETATE PUBLICA A
STATULUI ROMÂN
- TERENURI CE SE INTENȚIONEAZĂ A FI TRECUT
ÎN DOMENIUL PUBLIC

CONSILIUL JUDEȚEAN SATU MARE
Nr. 31 din 19.12.2022
Emis pentru
ARHITECT SEF

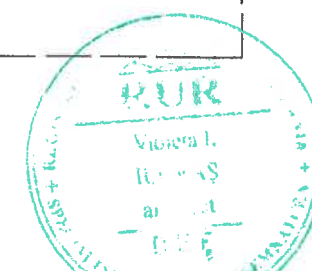


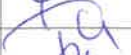 AD PAVI DINAMIC		S.C. AD PAVI DINAMIC S.R.L. mun. Satu Mare str. C. Coposu nr. 2 et. 7 ap. 58/A, judetul Satu Mare E-mail: satumare@arhidinamic.ro		beneficiar: BERTICI IOSIF, BERTICI MARIA CORNELIA, BABICI FLORIN și SUCIU LUCIA-MARIANA		nr. proiect : 260 / 2022	
		NUME		SEMNATURA		scara :	
SEF PROIECT		arh.IUORAS VIOLETA				1/1500	
PROIECTAT		arh.IUORAS VIOLETA				data :	
DESENAT		FORISZ TUNDE				iul. 2022	
				titlu proiect :		faza :	
				P.U.Z. - LOTIZARE IN VEDEREA CONSTRUIRII DE LOCUINȚE UNIFAMILIALE ÎN LOCALITATEA VETIȘ COMUNA VETIȘ, JUDEȚUL SATU MARE		P.U.Z.	
				plansa :		nr. plansa :	
				PROPRIETATE ASUPRA TERENURILOR OBIECTIV DE UTILITATE PUBLICA		U-03	

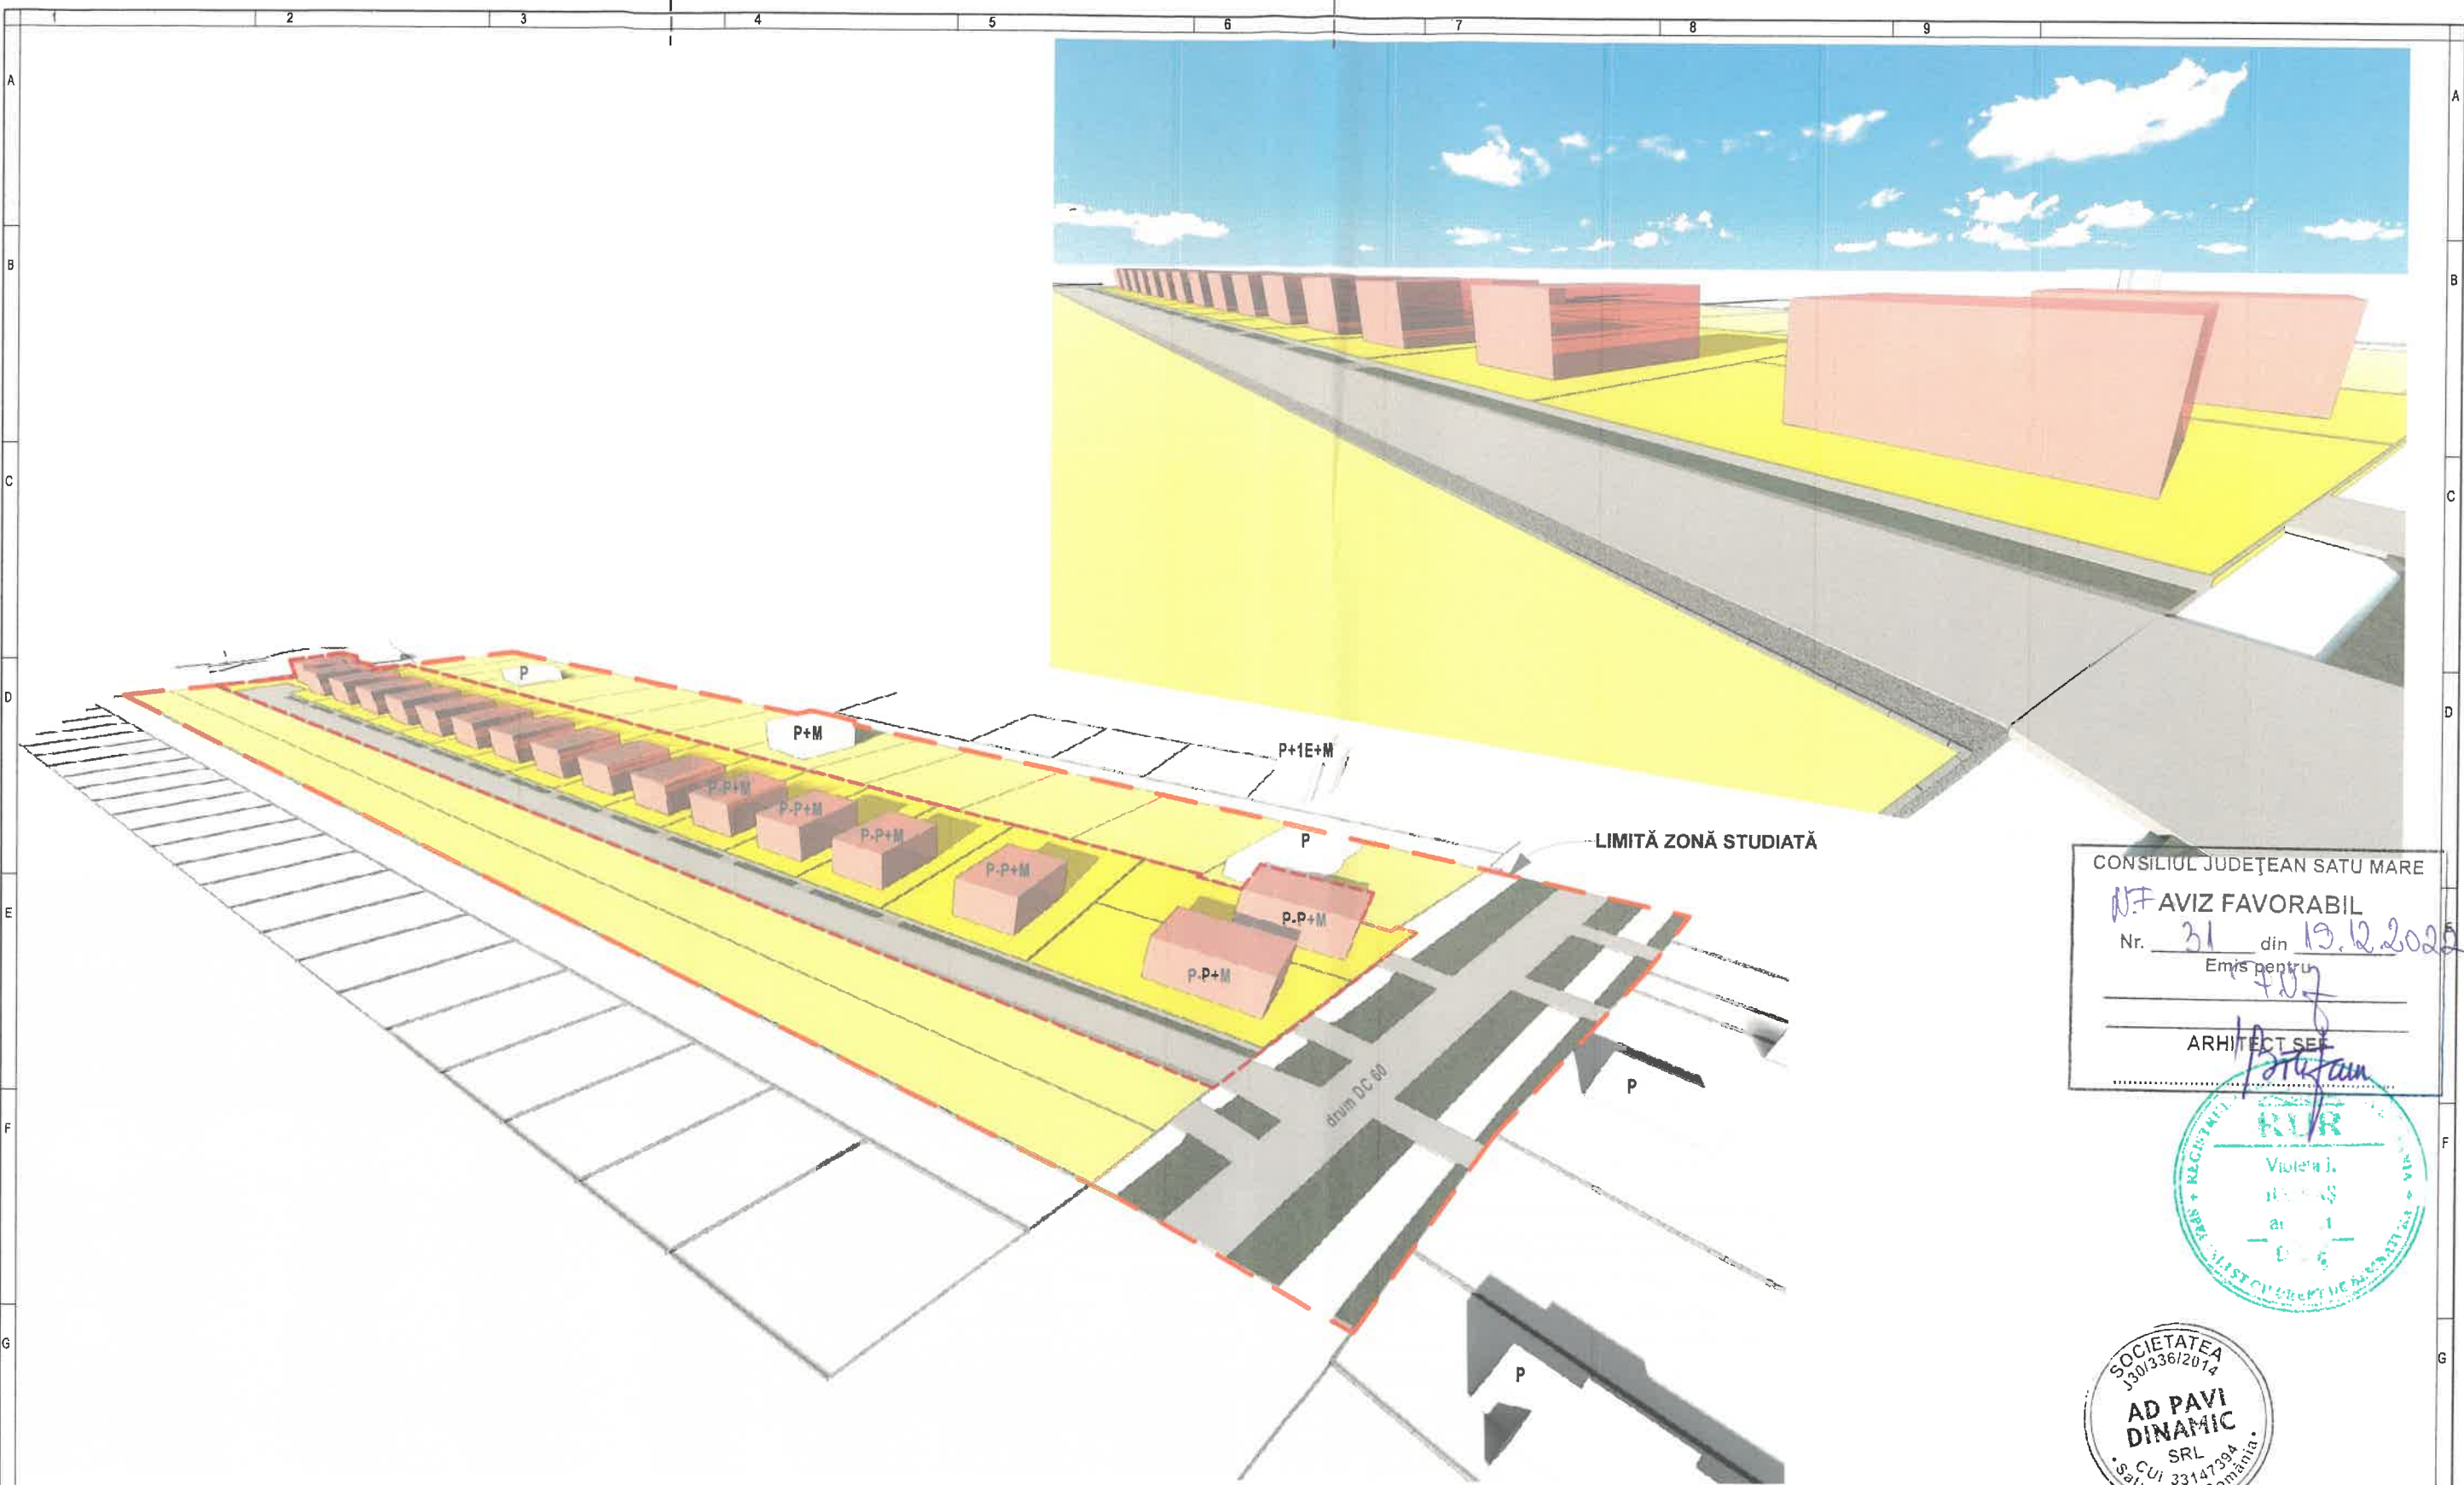

CONSILIUL JUDEȚEAN SATU MARE
AVIZ FAVORABIL
 Nr. 31 din 13.12.2022
 Emis pentru
 ARHITECT SEF [Signature]

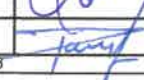

AD PAVI DINAMIC  S.C. AD PAVI DINAMIC S.R.L. mun. Satu Mare str. C. Coposu nr. 2 et. 7 ap. 58/A, judetul Satu Mare E-mail: arhabitat2015@gmail.com				beneficiar :	nr. proiect :
				BERTICI IOSIF, BERTICI MARIA CORNELIA, BABICI FLORIN și SUCIU LUCIA-MARIANA	260 / 2022
SEF PROIECT	NUME	SEMNATURA	scara :	titlu proiect :	faza :
	arh.IUORAS VIOLETA		1/-	P.U.Z. - LOTIZARE ÎN VEDEREA CONSTRUIRII DE LOCUINȚE UNIFAMILIALE ÎN LOCALITATEA VETIȘ COMUNA VETIȘ, JUDEȚUL SATU MARE	P.U.Z.
PROIECTAT	arh.IUORAS VIOLETA		data :	plansa :	nr. planșa :
DESENAT	stud. arh. POP OANA		oct. 2022	ILUSTRARE URBANISTICĂ	U-04