


PLAN DE INCADRARE IN ZONA

Al imobilului de sub nr. cadastral 108305, 108307, 108308, 108309, 104937, 108281.
C.F. nr. 108305, 108307, 108308, 108309, 104937, 108281, U.A.T. Vetus
Adresa imobilului : Extravilan U.A.T. Vetus, jud. Satu Mare.
Beneficiar: Expert Fotovoltaic Energy S.R.L.

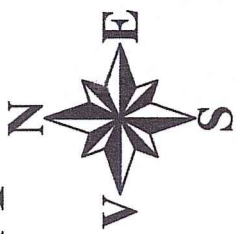


Scara 1:20000




Zona de studiu

Executant:
Persoana fizica autorizata de ANCP si sa execute
Persoana fizica autorizata de cadastru, geodezie si cartografie
CERTIFICAT DE AUTORIZARE
LE
AUTORIZARE
Seria RO-SM-F
Nr. 0008/28.10.2010
ZAB N. NICOLAE
Categorie B

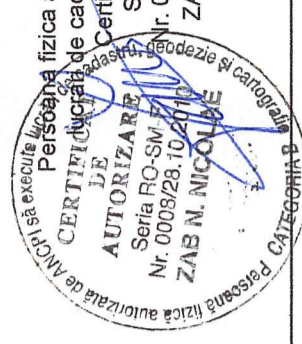


SCHEMA DE DISPUNERE PLANSE

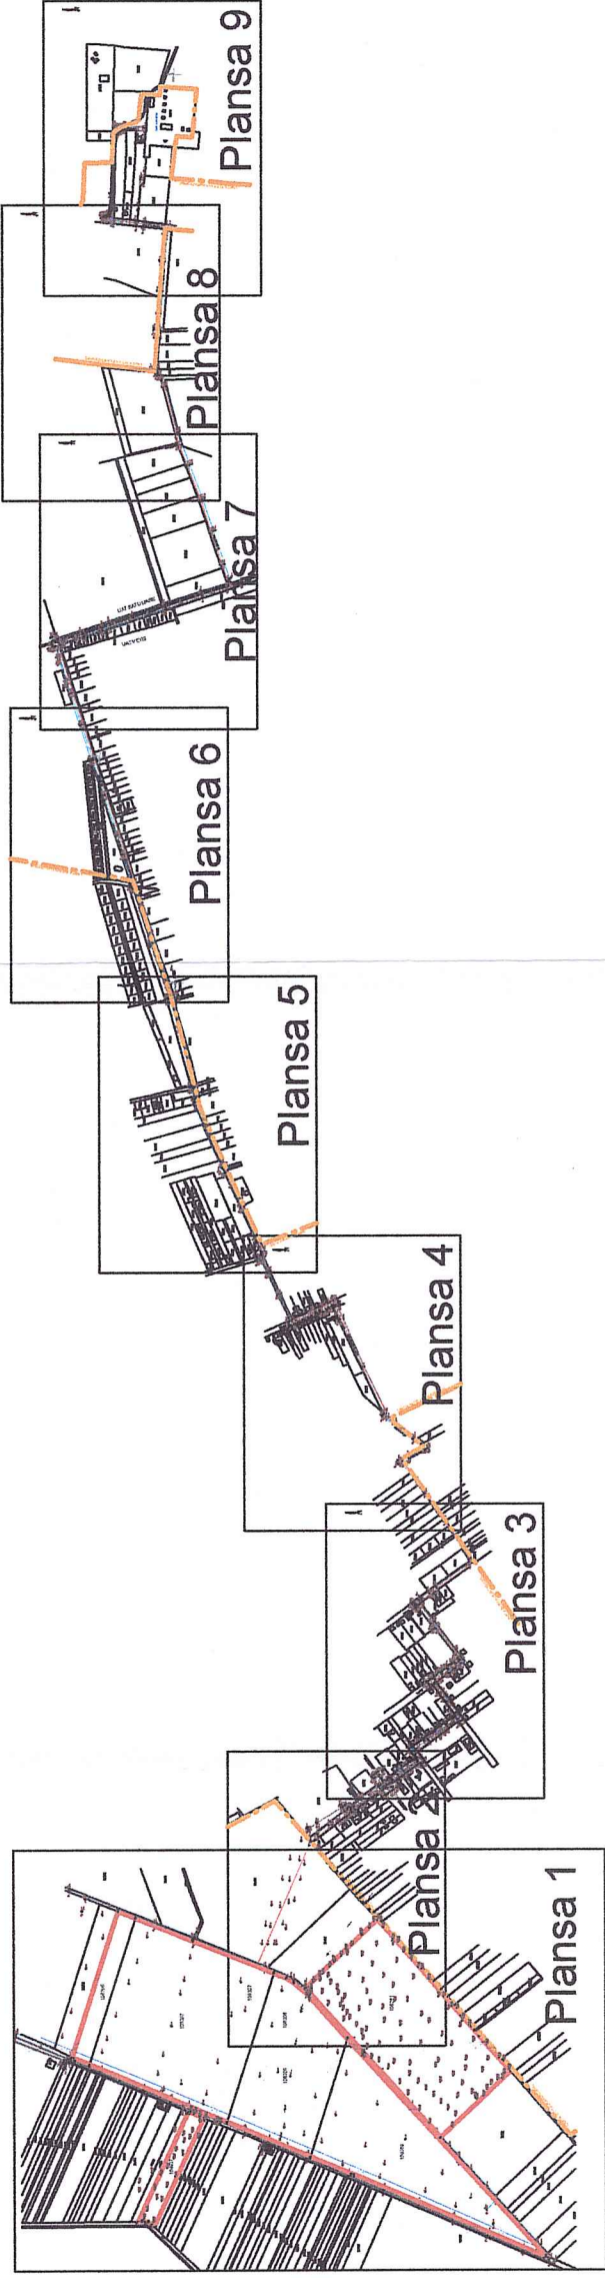

Executant:
Persoana fizica autorizata de ANCPPI sa execute
de cadastru, geodezie si cartografie
Certificat de autorizare
Seria RO-SM-F
Nr. 0008/28.10.2010
ZAB N. NICOLAE
Categorii B

PLAN TOPOGRAFIC

Al imobilului de sub nr. cadastral 108281, 108305, 108307, 108308, 108309, 104937.
 C.F. nr. 108281, 108305, 108307, 108308, 108309, 104937, U.A.T. Vetiș.
 Adresa imobilului: Extravilan U.A.T. Vetiș, jud. Satu Mare.
 Proprietar: EXPERT FOTOVOLTAIC ENERGY S.R.L., CIF-44127238.

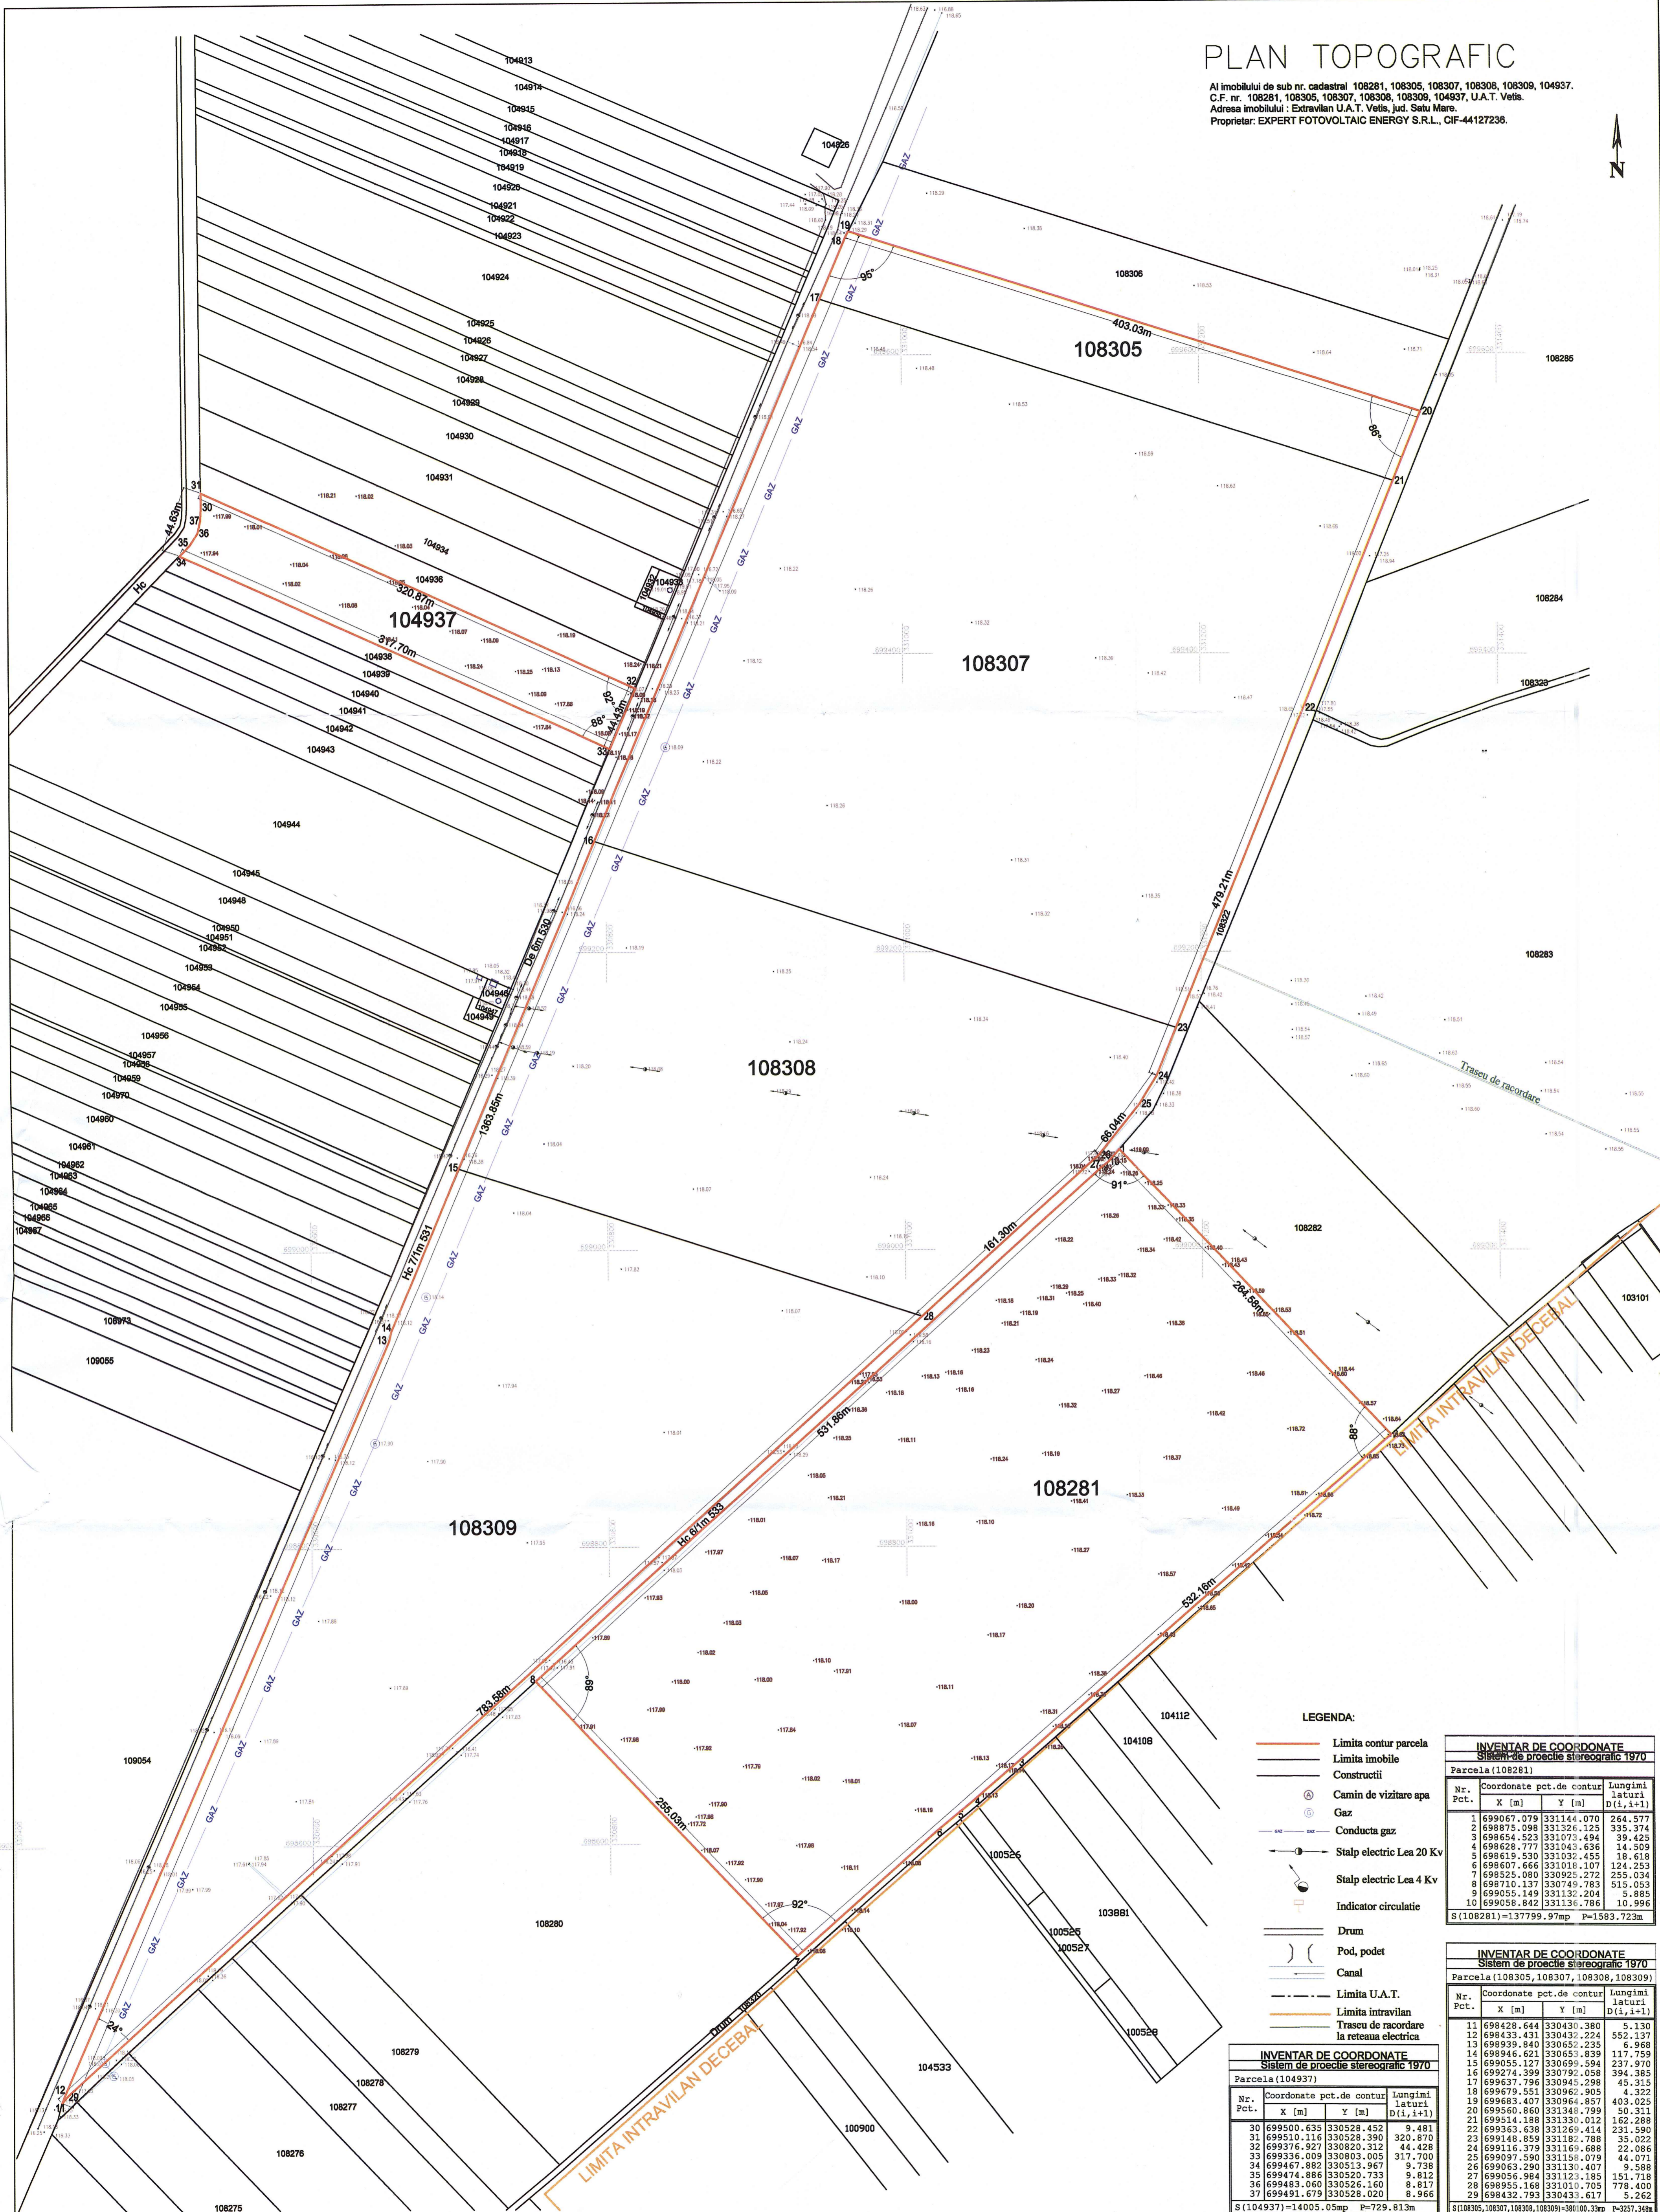

LEGENDA:

- Limita contur parcela
- Limita imobile
- Constructii
- Camin de vizitare apa
- Gaz
- Conducta gaz
- Stalp electric Lea 20 Kv
- Stalp electric Lea 4 Kv
- Indicator circulatie
- Drum
- Pod, podet
- Canal
- Limita U.A.T.
- Limita intravilan
- Traseu de recordare la rețeaua electrica

INVENTAR DE COORDONATE

Sistem de proiecte stereografic 1970

Parcela (104937)

Nr. Pct.	Coordonate pct. de contur	Lungimi laterali D(i,i+1)
	X [m] Y [m]	
30	699500.635 330528.452	9.481
31	699510.116 330528.390	320.870
32	699376.927 330820.312	44.428
33	699336.009 330803.005	317.700
34	699467.882 330513.967	9.738
35	699474.886 330520.733	9.812
36	699483.060 330526.160	8.617
37	699491.679 330528.020	8.966
S (104937)	=14005.05mp	P=729.813m

INVENTAR DE COORDONATE

Sistem de proiecte stereografic 1970

Parcela (108281)

Nr. Pct.	Coordonate pct. de contur	Lungimi laterali D(i,i+1)
	X [m] Y [m]	
1	699067.079 331144.070	264.577
2	698875.098 331326.125	335.374
3	698654.523 331075.494	39.425
4	698628.777 331043.636	14.509
5	698619.530 331032.455	18.618
6	698607.666 331018.107	124.253
7	698525.090 330925.272	255.034
8	698710.137 330745.783	515.053
9	699055.149 331132.204	5.885
10	699058.842 331136.786	10.996
S (108281)	=137799.97mp	P=1583.723m

INVENTAR DE COORDONATE

Sistem de proiecte stereografic 1970

Parcela (108305, 108307, 108308, 108309)

Nr. Pct.	Coordonate pct. de contur	Lungimi laterali D(i,i+1)
	X [m] Y [m]	
11	698428.644 330430.380	5.130
12	698433.431 330432.224	552.137
13	698939.840 330652.235	6.968
14	698946.621 330653.839	117.759
15	699055.127 330699.594	237.970
16	699274.399 330792.058	394.385
17	699637.796 330945.298	45.315
18	699679.551 330962.905	4.322
19	699683.407 330964.857	403.025
20	699560.860 331349.799	50.311
21	699514.188 331330.012	162.288
22	699563.638 331249.414	231.590
23	699148.859 331182.788	35.022
24	699116.379 331169.688	22.086
25	699097.590 331158.079	44.071
26	699063.290 331131.407	9.588
27	699056.984 331123.185	151.718
28	699055.168 331010.705	778.400
29	699432.793 330433.617	5.262
S (108305, 108307, 108308, 108309)	=380100.33mp	P=3257.346m

CONTRACTOR: EXPERT FOTOVOLTAIC ENERGY S.R.L. PROIECT: Plan Urbanistic Zonal pentru Parc Fotovoltaic

Intocmit Ing. Zoltan Nicolae PLAN topografic pentru obtinerea certificatului de urbanism


P.F.A. ZAB NICOLAE Nr. 00008281/2019 Seria PO-C ZAB N. NICOLAE

PLANSĂ NR.: 1 SCARA: 1:2000 DATA: 11.10.2021

Sistem de coordonate: Sistem 1970 Sistem de cote: Mareș Neagru 1975

LEGENDA:

- Limita contur parcela
- Limita imobile
- Constructii
- Ⓐ Camin de vizitare
- Ⓒ Gaz
- Conducta gaz
- Stalp electric Lea 20 Kv
- Stalp electric Lea 4 Kv
- Indicator circulatie
- Drum
- Pod, podet
- Canal
- Limita U.A.T.
- Limita intravilan
- Traseu de racordare la retea electrica

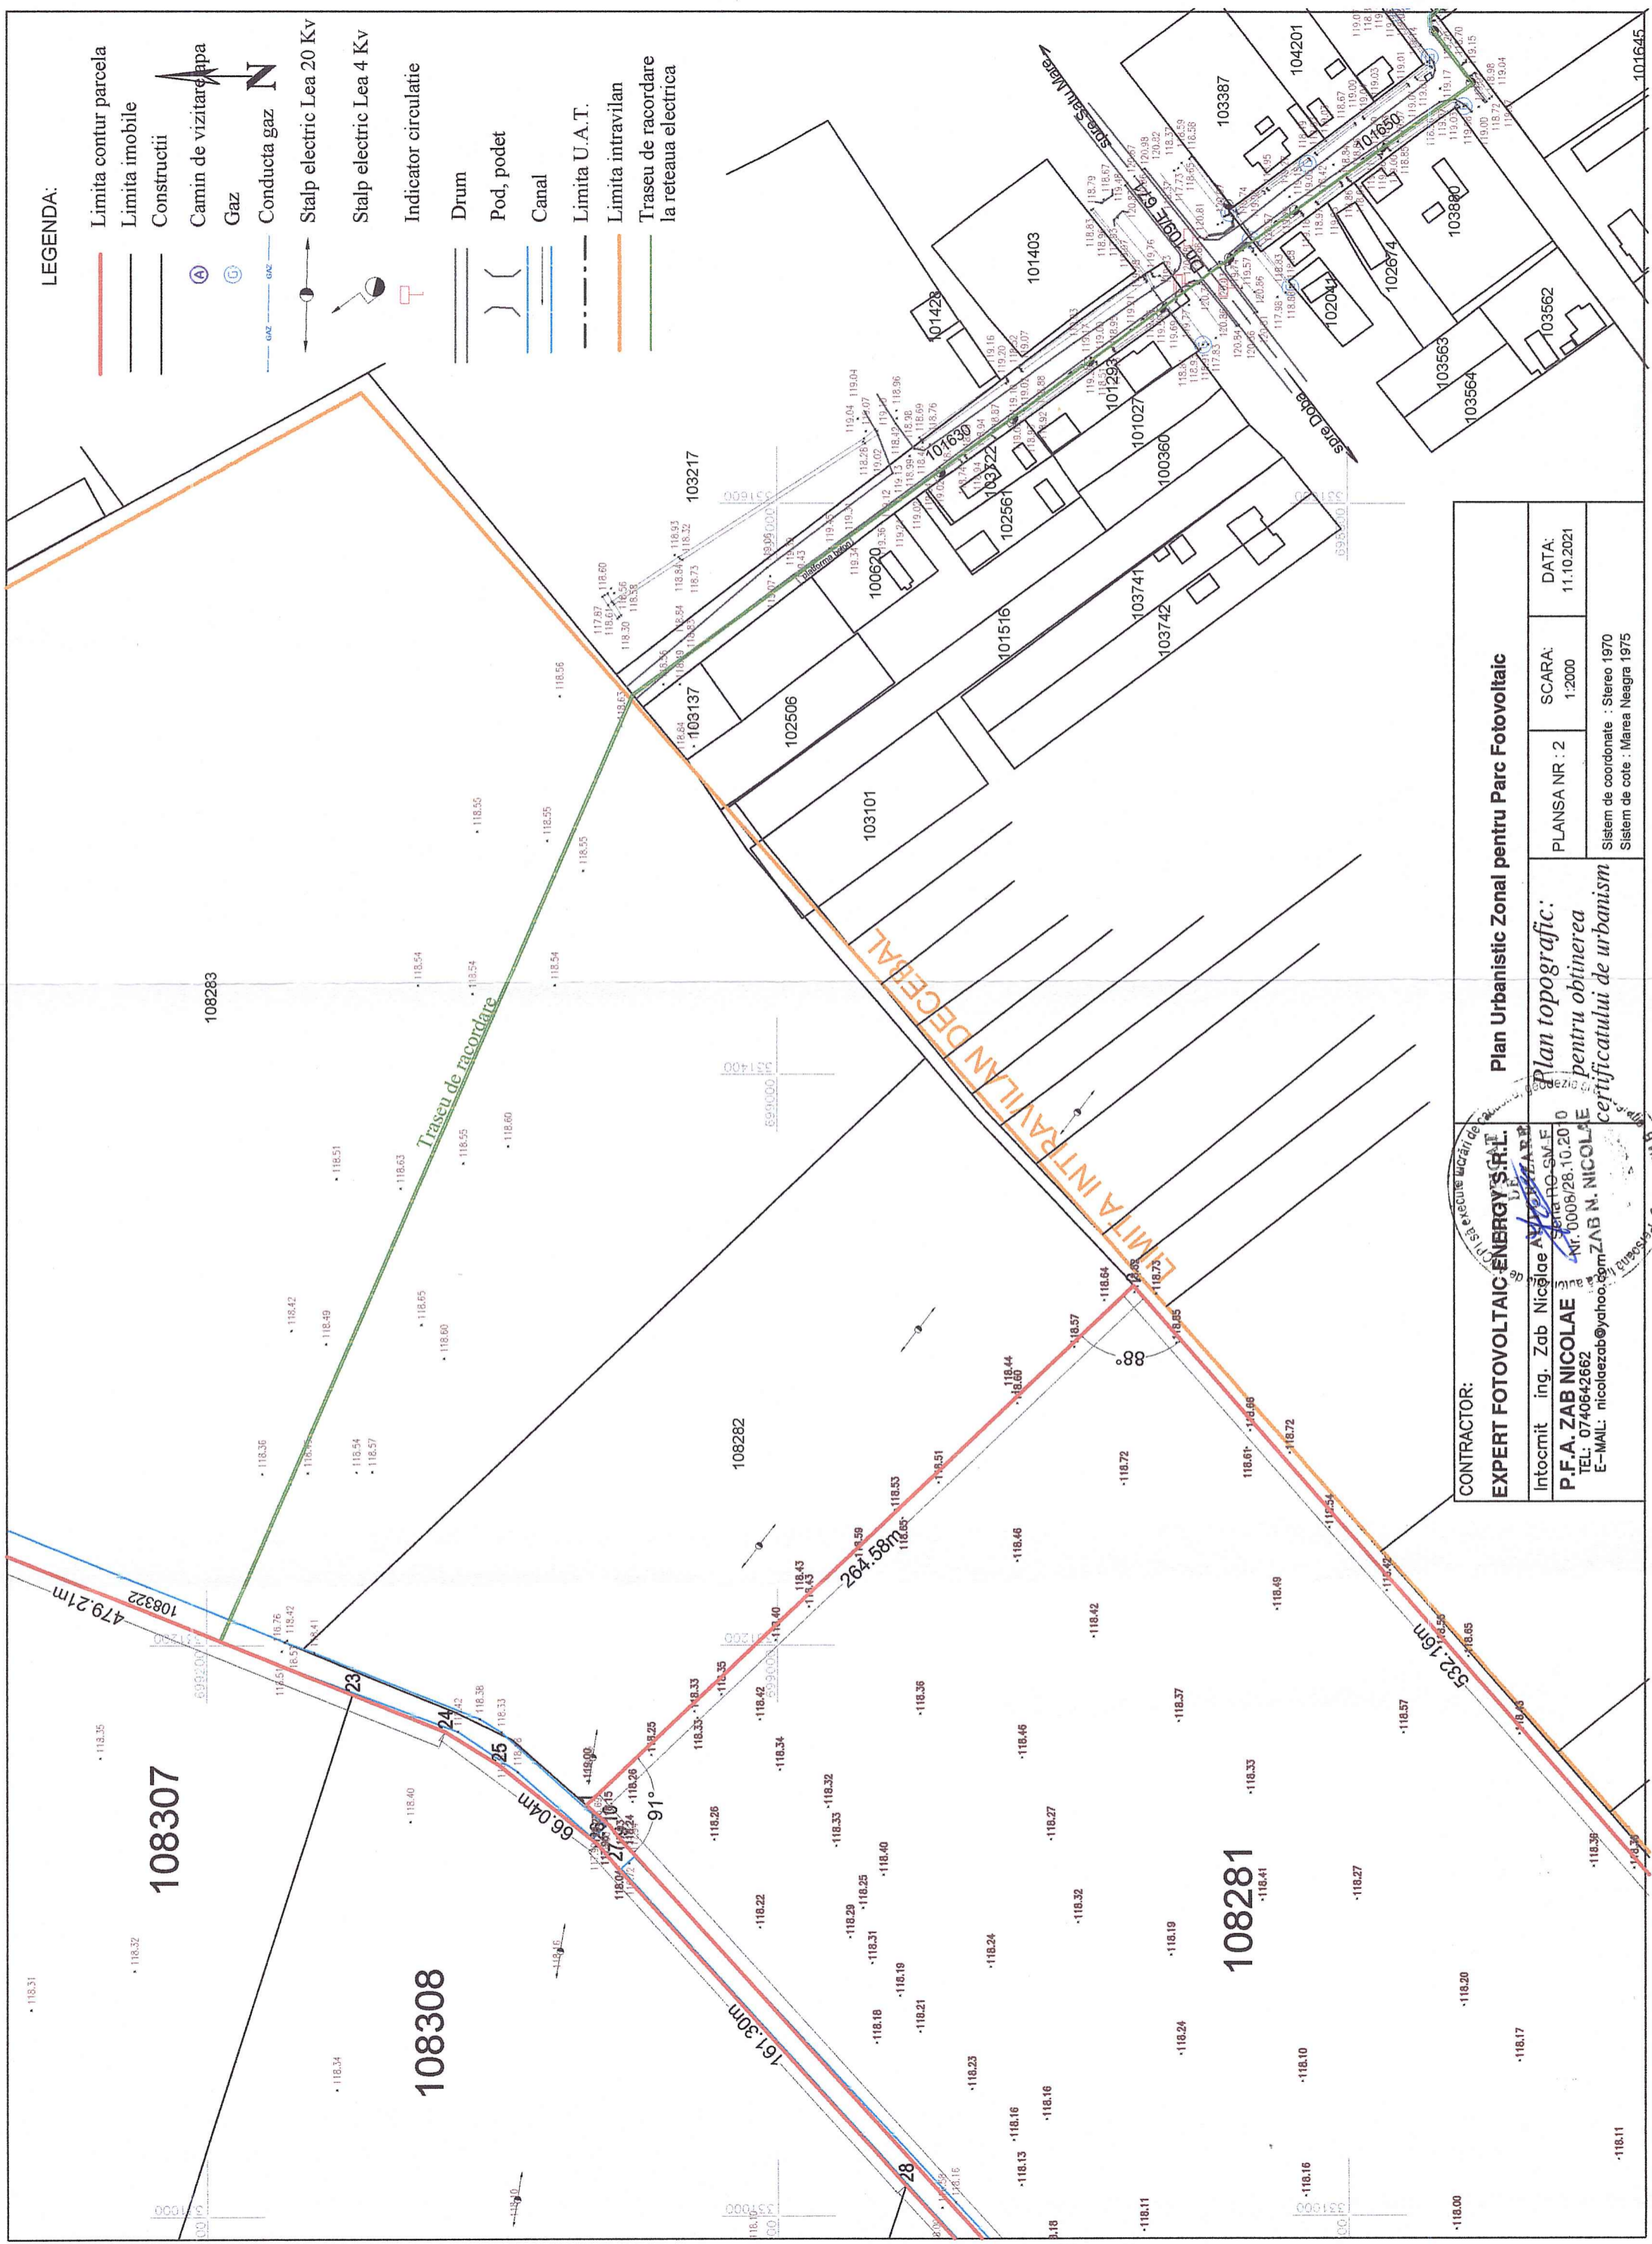

CONTRACTOR:
EXPERT FOTOVOLTAIC ENERGY S.R.L.
 Intocmit ing. Zab Nicolae
 P.F.A. ZAB NICOLAE
 TEL: 0740642662
 E-MAIL: nicolaezab@yahoo.com


Plan Urbanistic Zonal pentru Parc Fotovoltaic
 Plan topografic:
 pentru obtinerea
 certificatului de urbanism

PLANSĂ NR : 2	SCARA: 1:2000	DATA: 11.10.2021
---------------	---------------	------------------

Sistem de coordonate : Stereoc 1970
 Sistem de cote : Marea Neagra 1975

LEGENDA:

- Limita contur parcela
- Limita imobile
- Constructii
- Ⓐ Camin de vizitare apa
- Ⓒ Gaz
- Conductia gaz
- Stalp electric Lea 20 Kv
- Stalp electric Lea 4 Kv
- ⊕ Indicator circulatie
- Drum
- ⌋ Pod, podet
- Canal
- Limita U.A.T.
- Limita intravilan
- Traseu de racordare la retea electrica

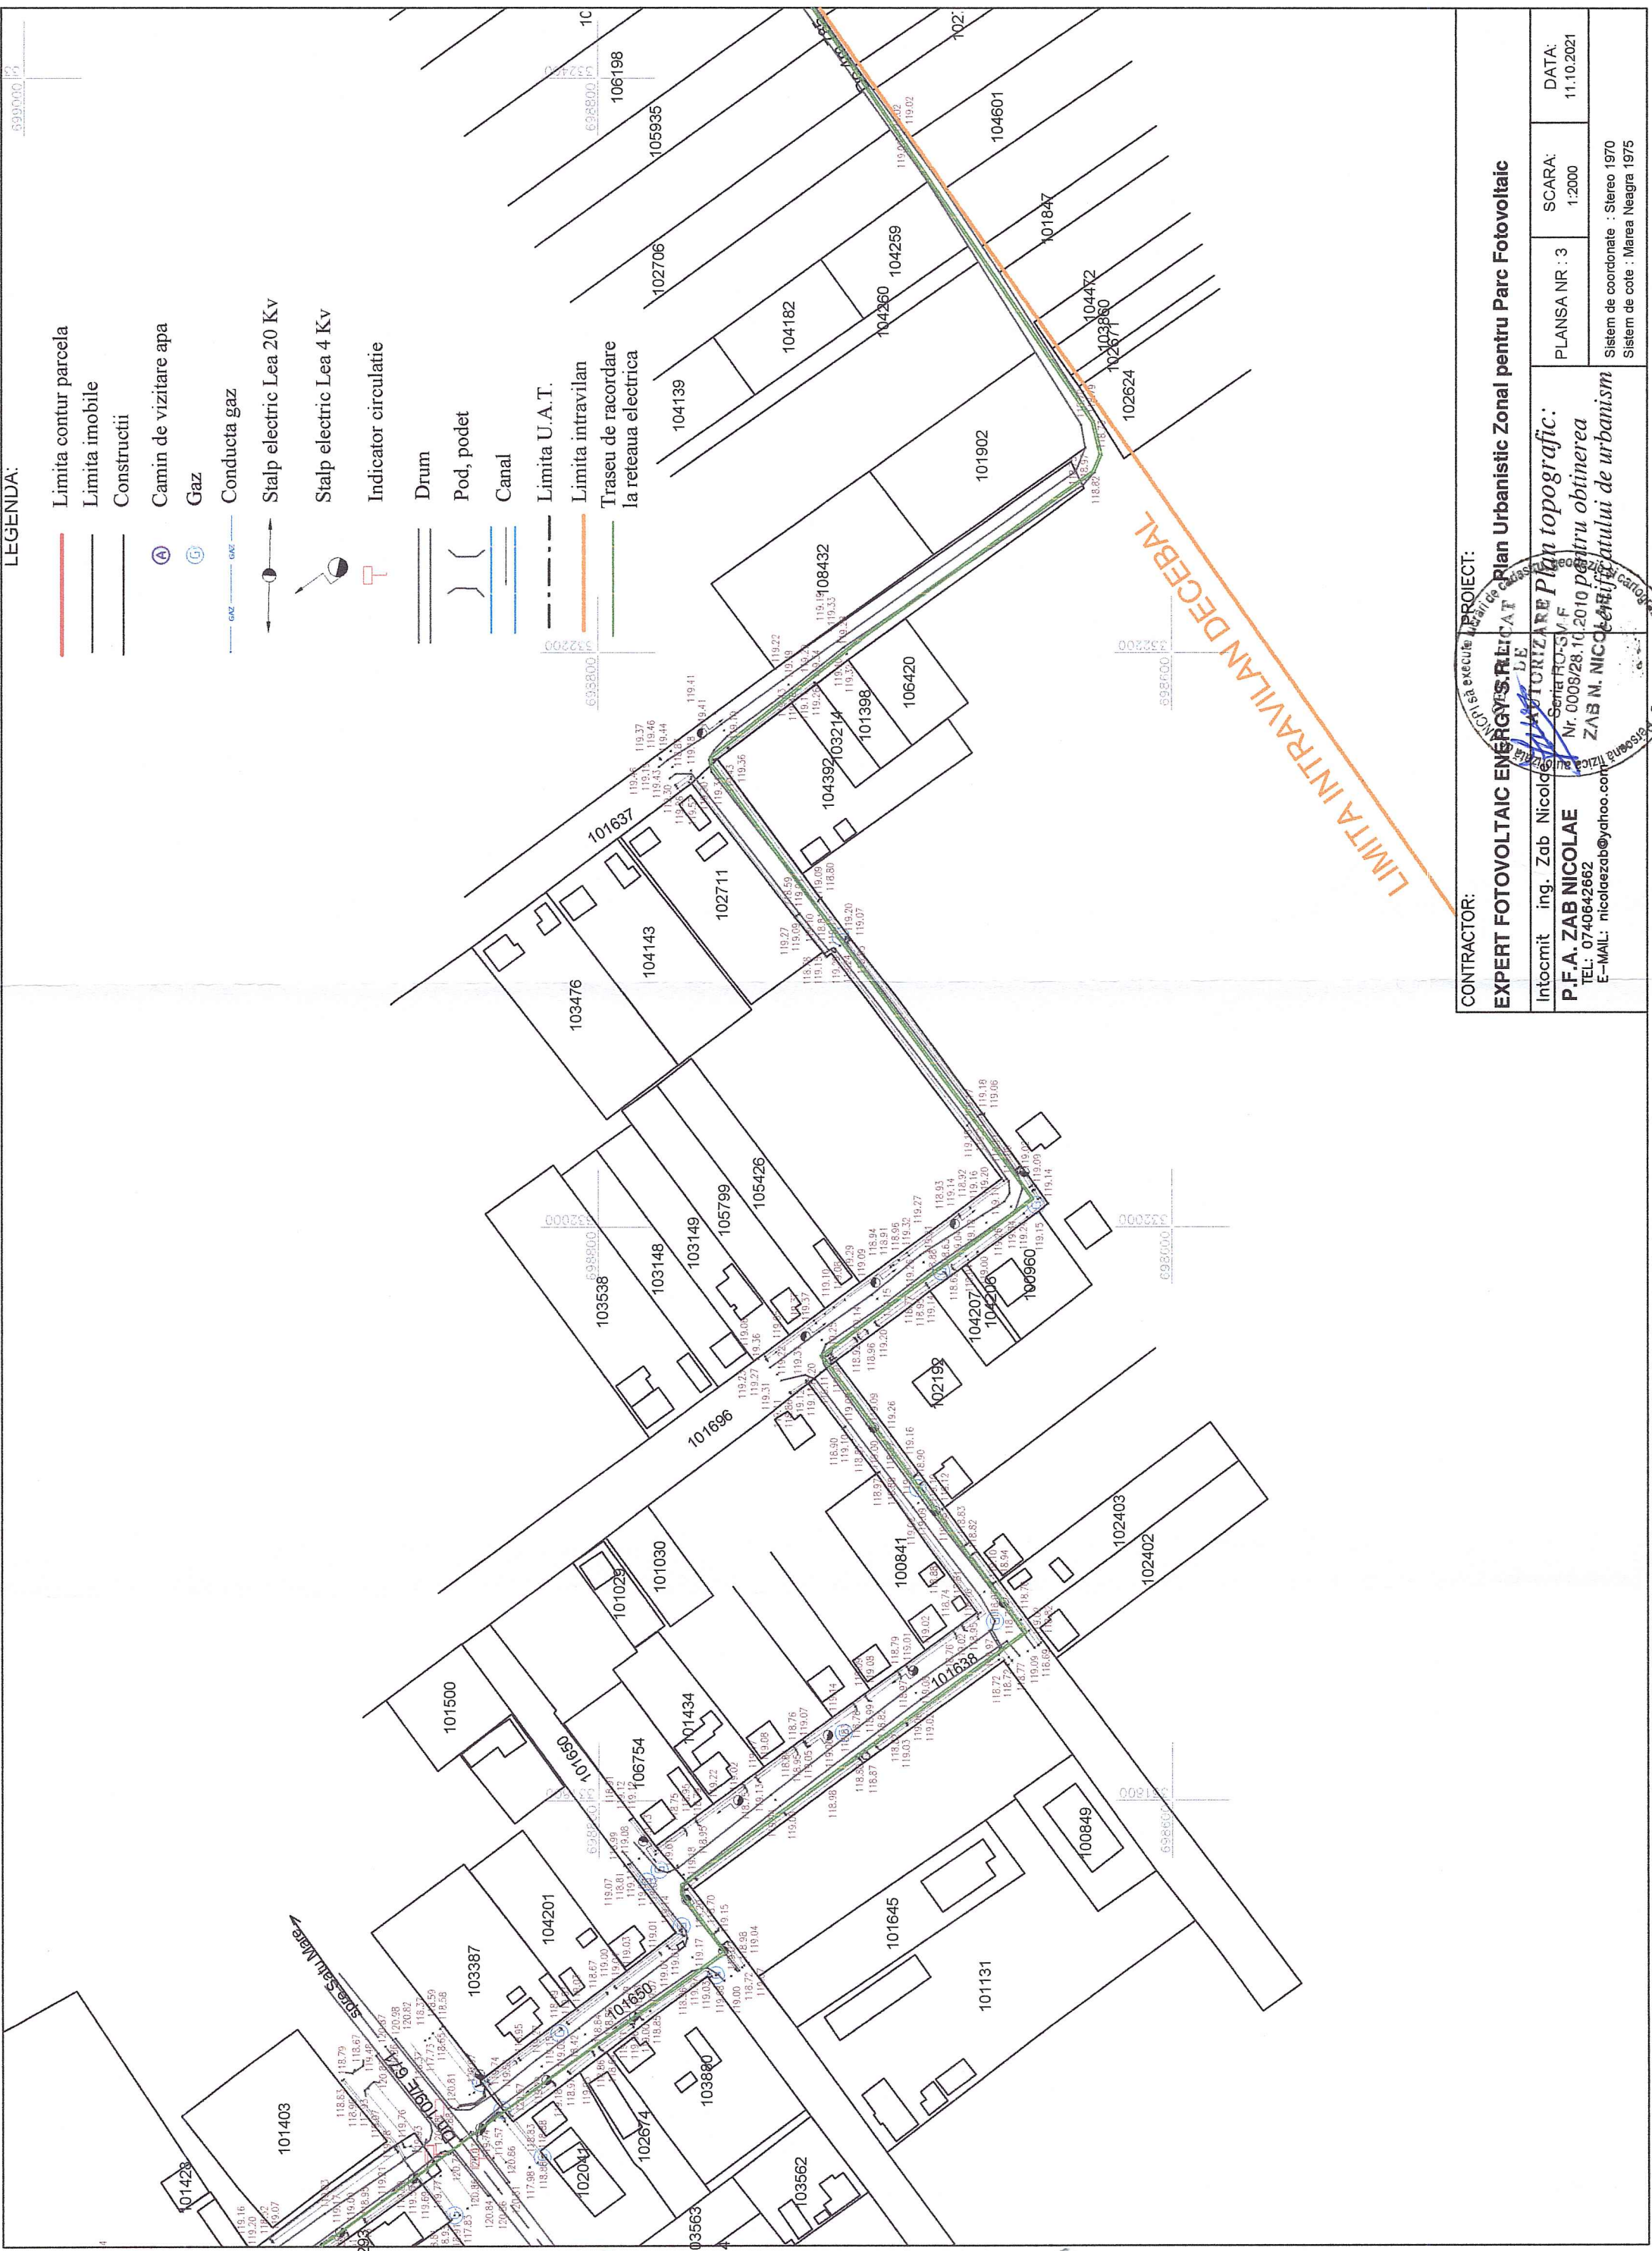

CONTRACTOR:

ing. Zab Nicolae
 P.F.A. ZAB NICOLAE
 TEL: 0740642662
 E-MAIL: nicolazab@yahoo.com


PROIECT:

EXPERT FOTOVOLTAIC ENERGIES RELOCAT PLAN URBANISTIC ZONAL PENTRU PARC FOTOVOLTAIC

Intocmit de: ing. Zab Nicolae
 P.F.A. ZAB NICOLAE
 Nr. 0008/28.10.2010 pentru obtinerea Plan topografic:
 ZAB M. NICOLAE
 CATEGORIA B

PLANSĂ NR : 3
 SCARA : 1:2000
 DATA : 11.10.2021

Sistem de coordonate : Stereoc 1970
 Sistem de cote : Marea Neagra 1975

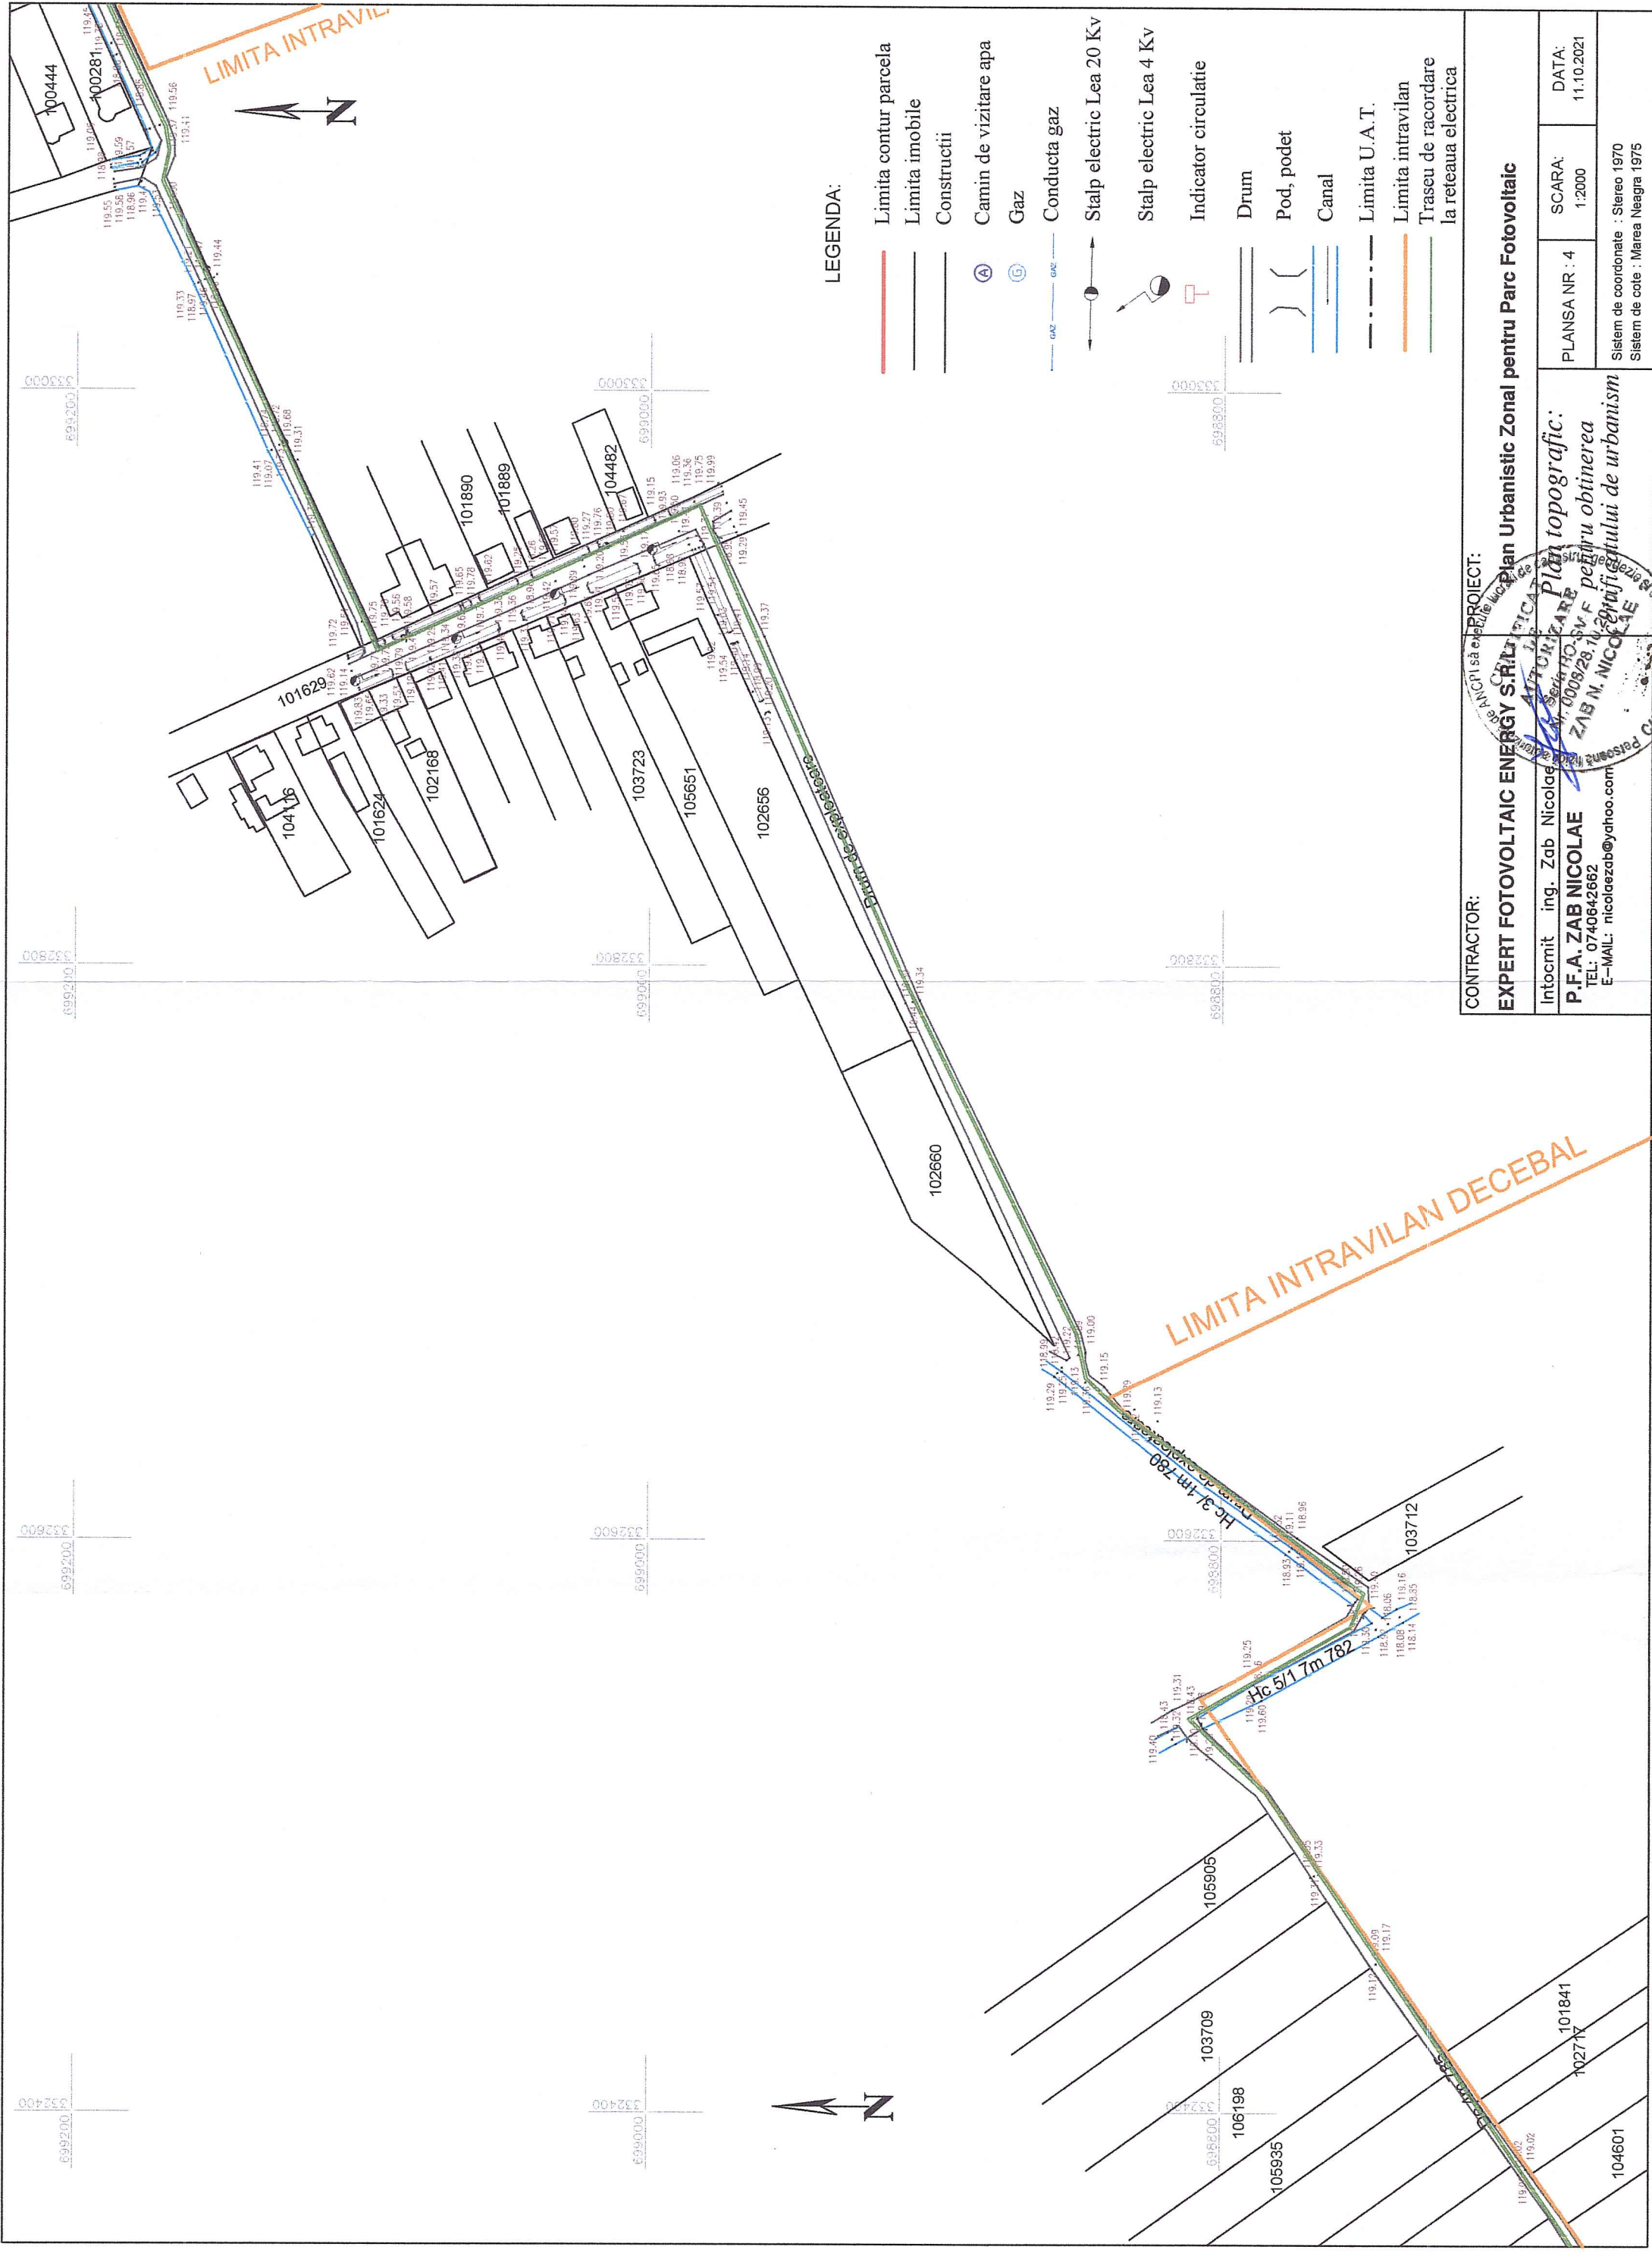

LEGENDA:

- Limita contur parcela
- Limita imobile
- Constructii
- Ⓐ Camin de vizitare apa
- ⓐ Gaz
- Conducta gaz
- Stalp electric Lea 20 Kv
- Stalp electric Lea 4 Kv
- Indicator circulatie
- Drum
- Pod, podet
- Canal
- - - Limita U.A.T.
- Limita intravilan
- Traseu de racordare la rețeaua electrica

CONTRACTOR:
EXPERT FOTOVOLTAIC ENERGY S.R.L.
 Intocmit ing. Zab Nicolae


PROIECT:
Plan Urbanistic Zonal pentru Parc Fotovoltaic

Intocmit ing. Zab Nicolae
P.F.A. ZAB NICOLAE
 TEL: 0740642662
 E-MAIL: nicolaezab@yahoo.com

PLANSĂ NR: 4
SCARA: 1:2000

DATA: 11.10.2021

Sistem de coordonate : Stereo 1970
 Sistem de cote : Marea Neagra 1975

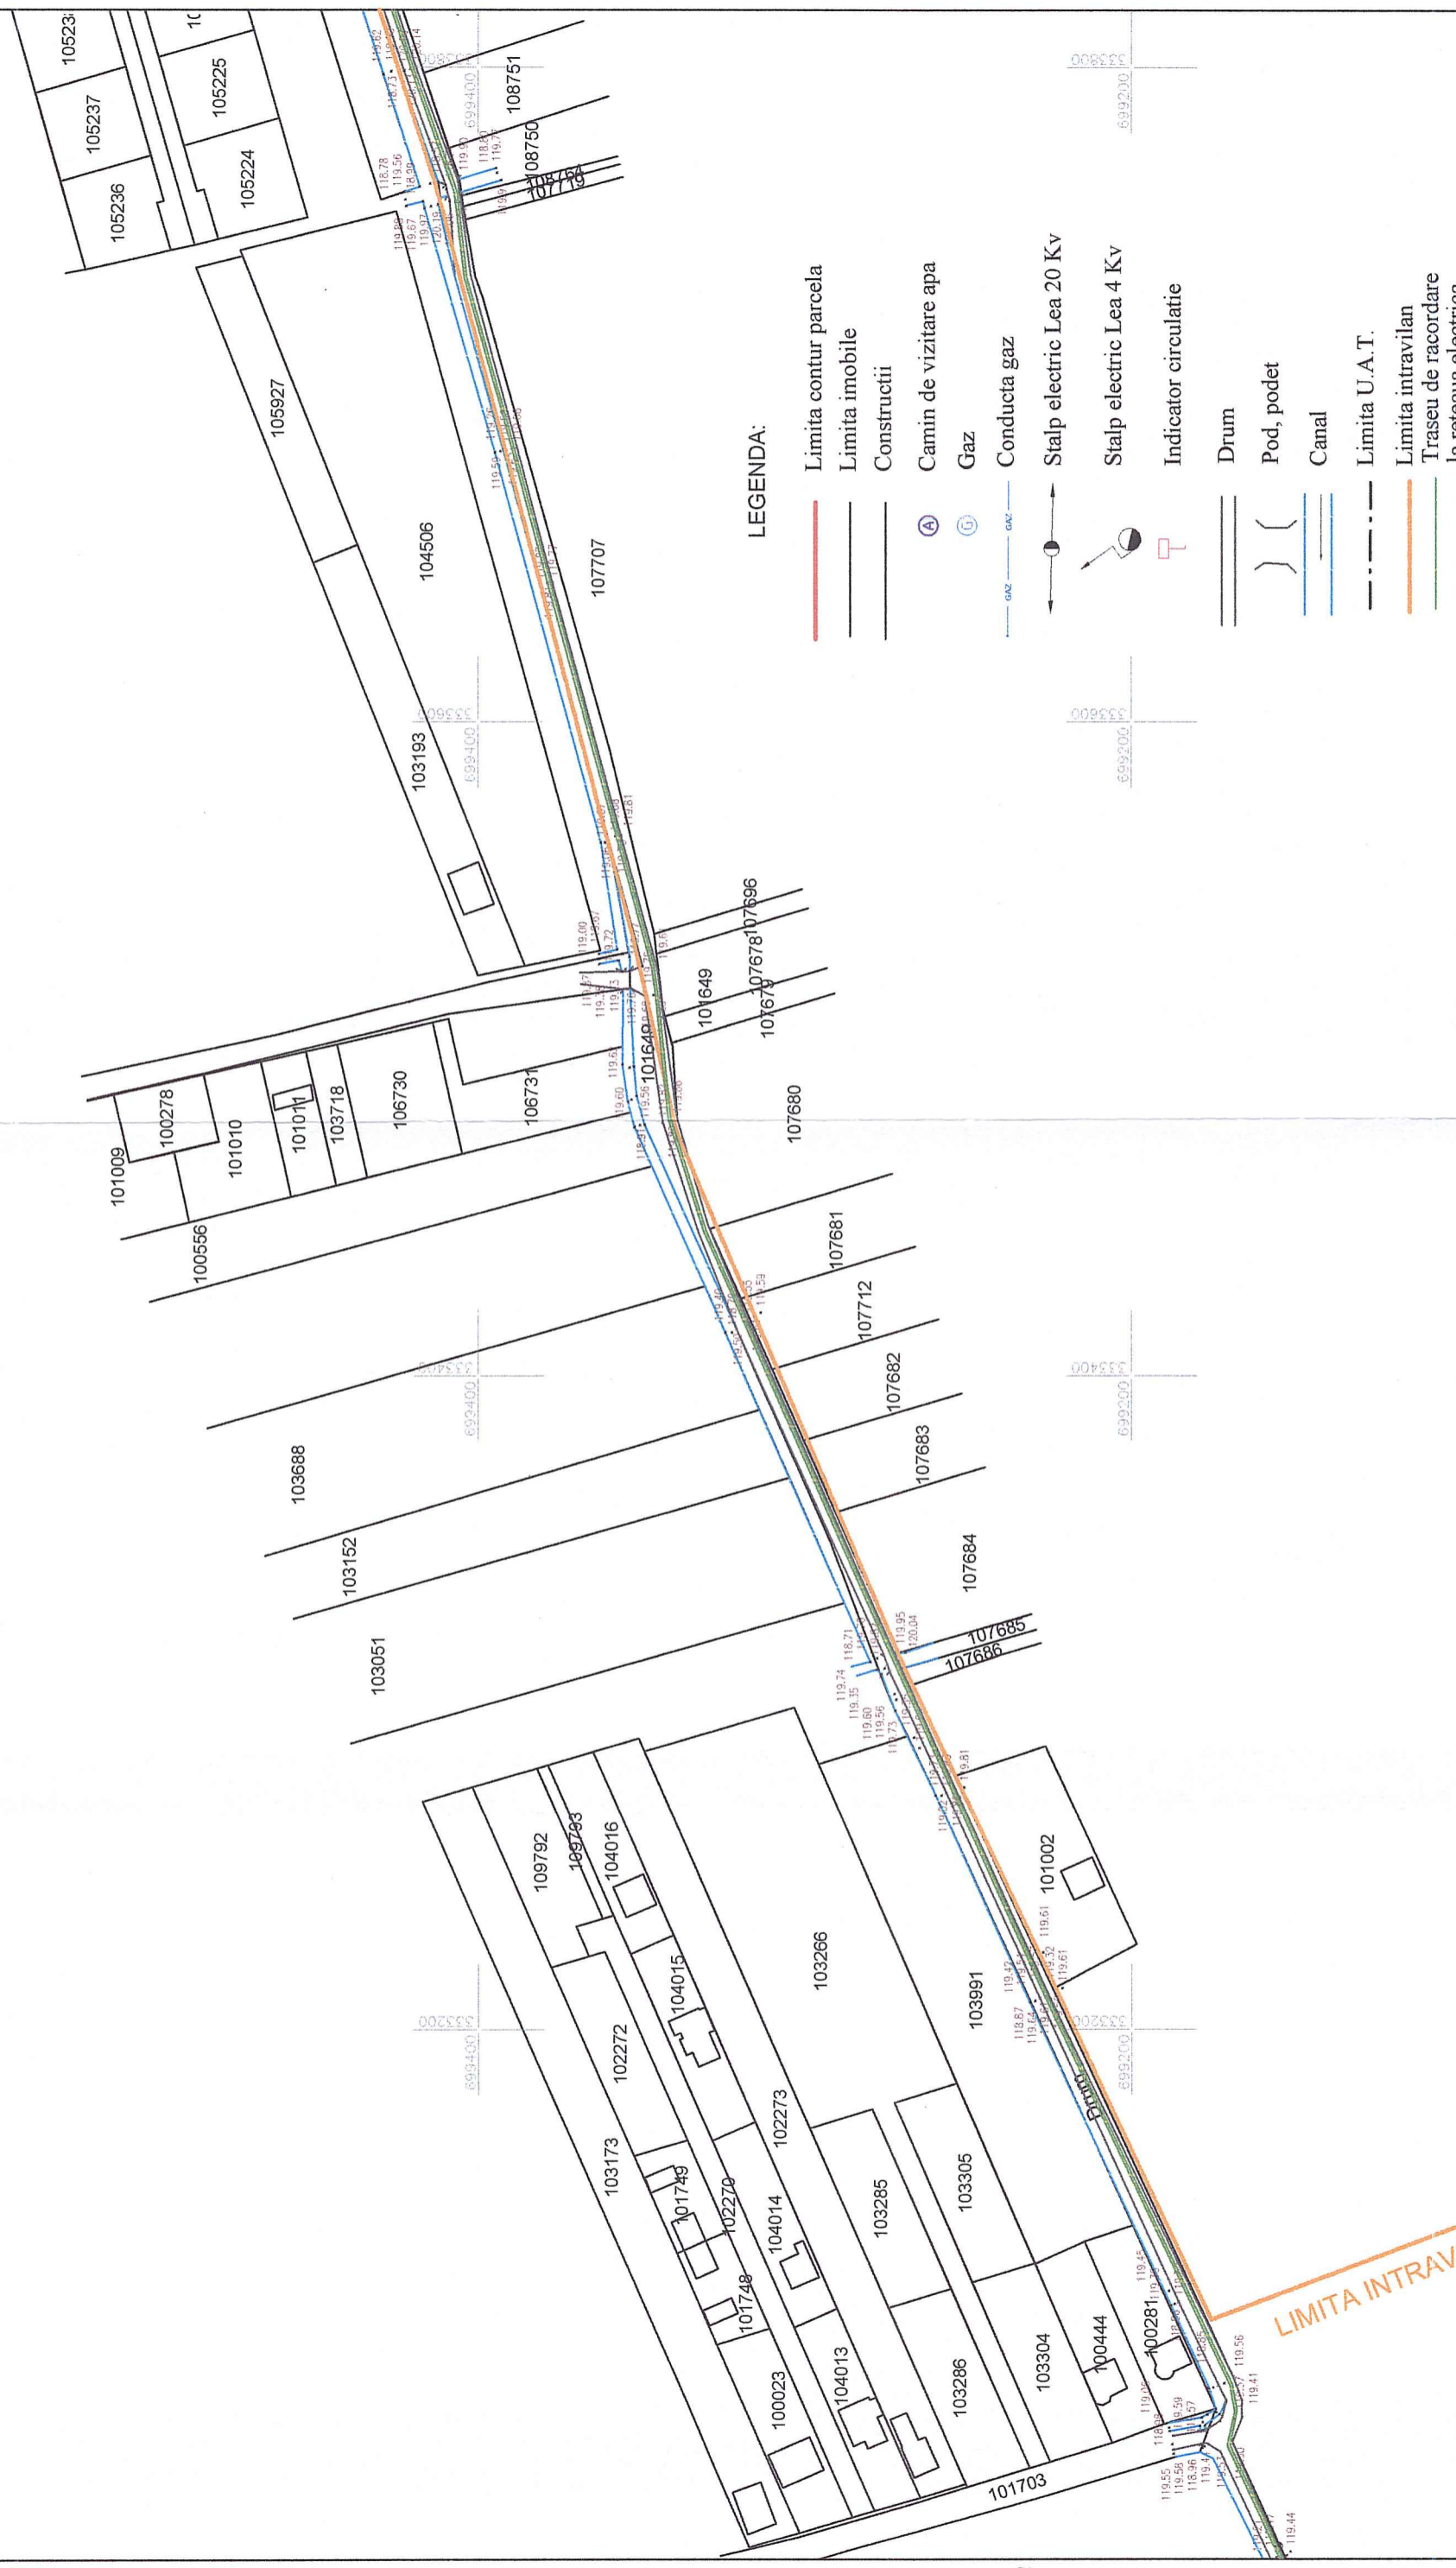

LEGENDA:

- Limita contur parcela
- Limita imobile
- Constructii
- Ⓐ Camin de vizitare apa
- Ⓒ Gaz
- Conducta gaz
- Stalp electric Lea 20 Kv
- Stalp electric Lea 4 Kv
- Indicator circulatie
- Drum
- Pod, podet
- Canal
- — — — — Limita U.A.T.
- — — — — Limita intravilan
- — — — — Traseu de racordare la reseaua electrica

CONTRACTOR:

EXPERT FOTOVOLTAIC ENERGY S.R.L.

Intocmit ing. Zab Nicolae

P.F.A. ZAB NICOLAE

TEL: 0740642662

E-MAIL: nicolaezab@yahoo.com

PROIECT:

Plan Urbanistic Zonal pentru Parc Fotovoltaic

plan topografic:

pentru obtinerea

autorizatiei de urbanism










PLANUL DE







PLANSĂ NR : 5	SCARA: 1:2000	DATA: 11.10.2021
---------------	---------------	------------------


Sistem de coordonate : Stereo 1970
Sistem de cote : Marea Neagra 1975

LIMITA INTRAVILAN DECEBAL

LEGENDA:

-  Limita contur parcela
-  Limita imobile
-  Constructii
-  Camin de vizitare apa
-  Gaz
-  Conducta gaz
-  Stalp electric Lea 20 Kv
-  Stalp electric Lea 4 Kv
-  Indicator circulatie


-  Drum
-  Pod, podet
-  Canal
-  Limita U.A.T.
-  Limita intravilan
-  Traseu de racordare la retea electrica

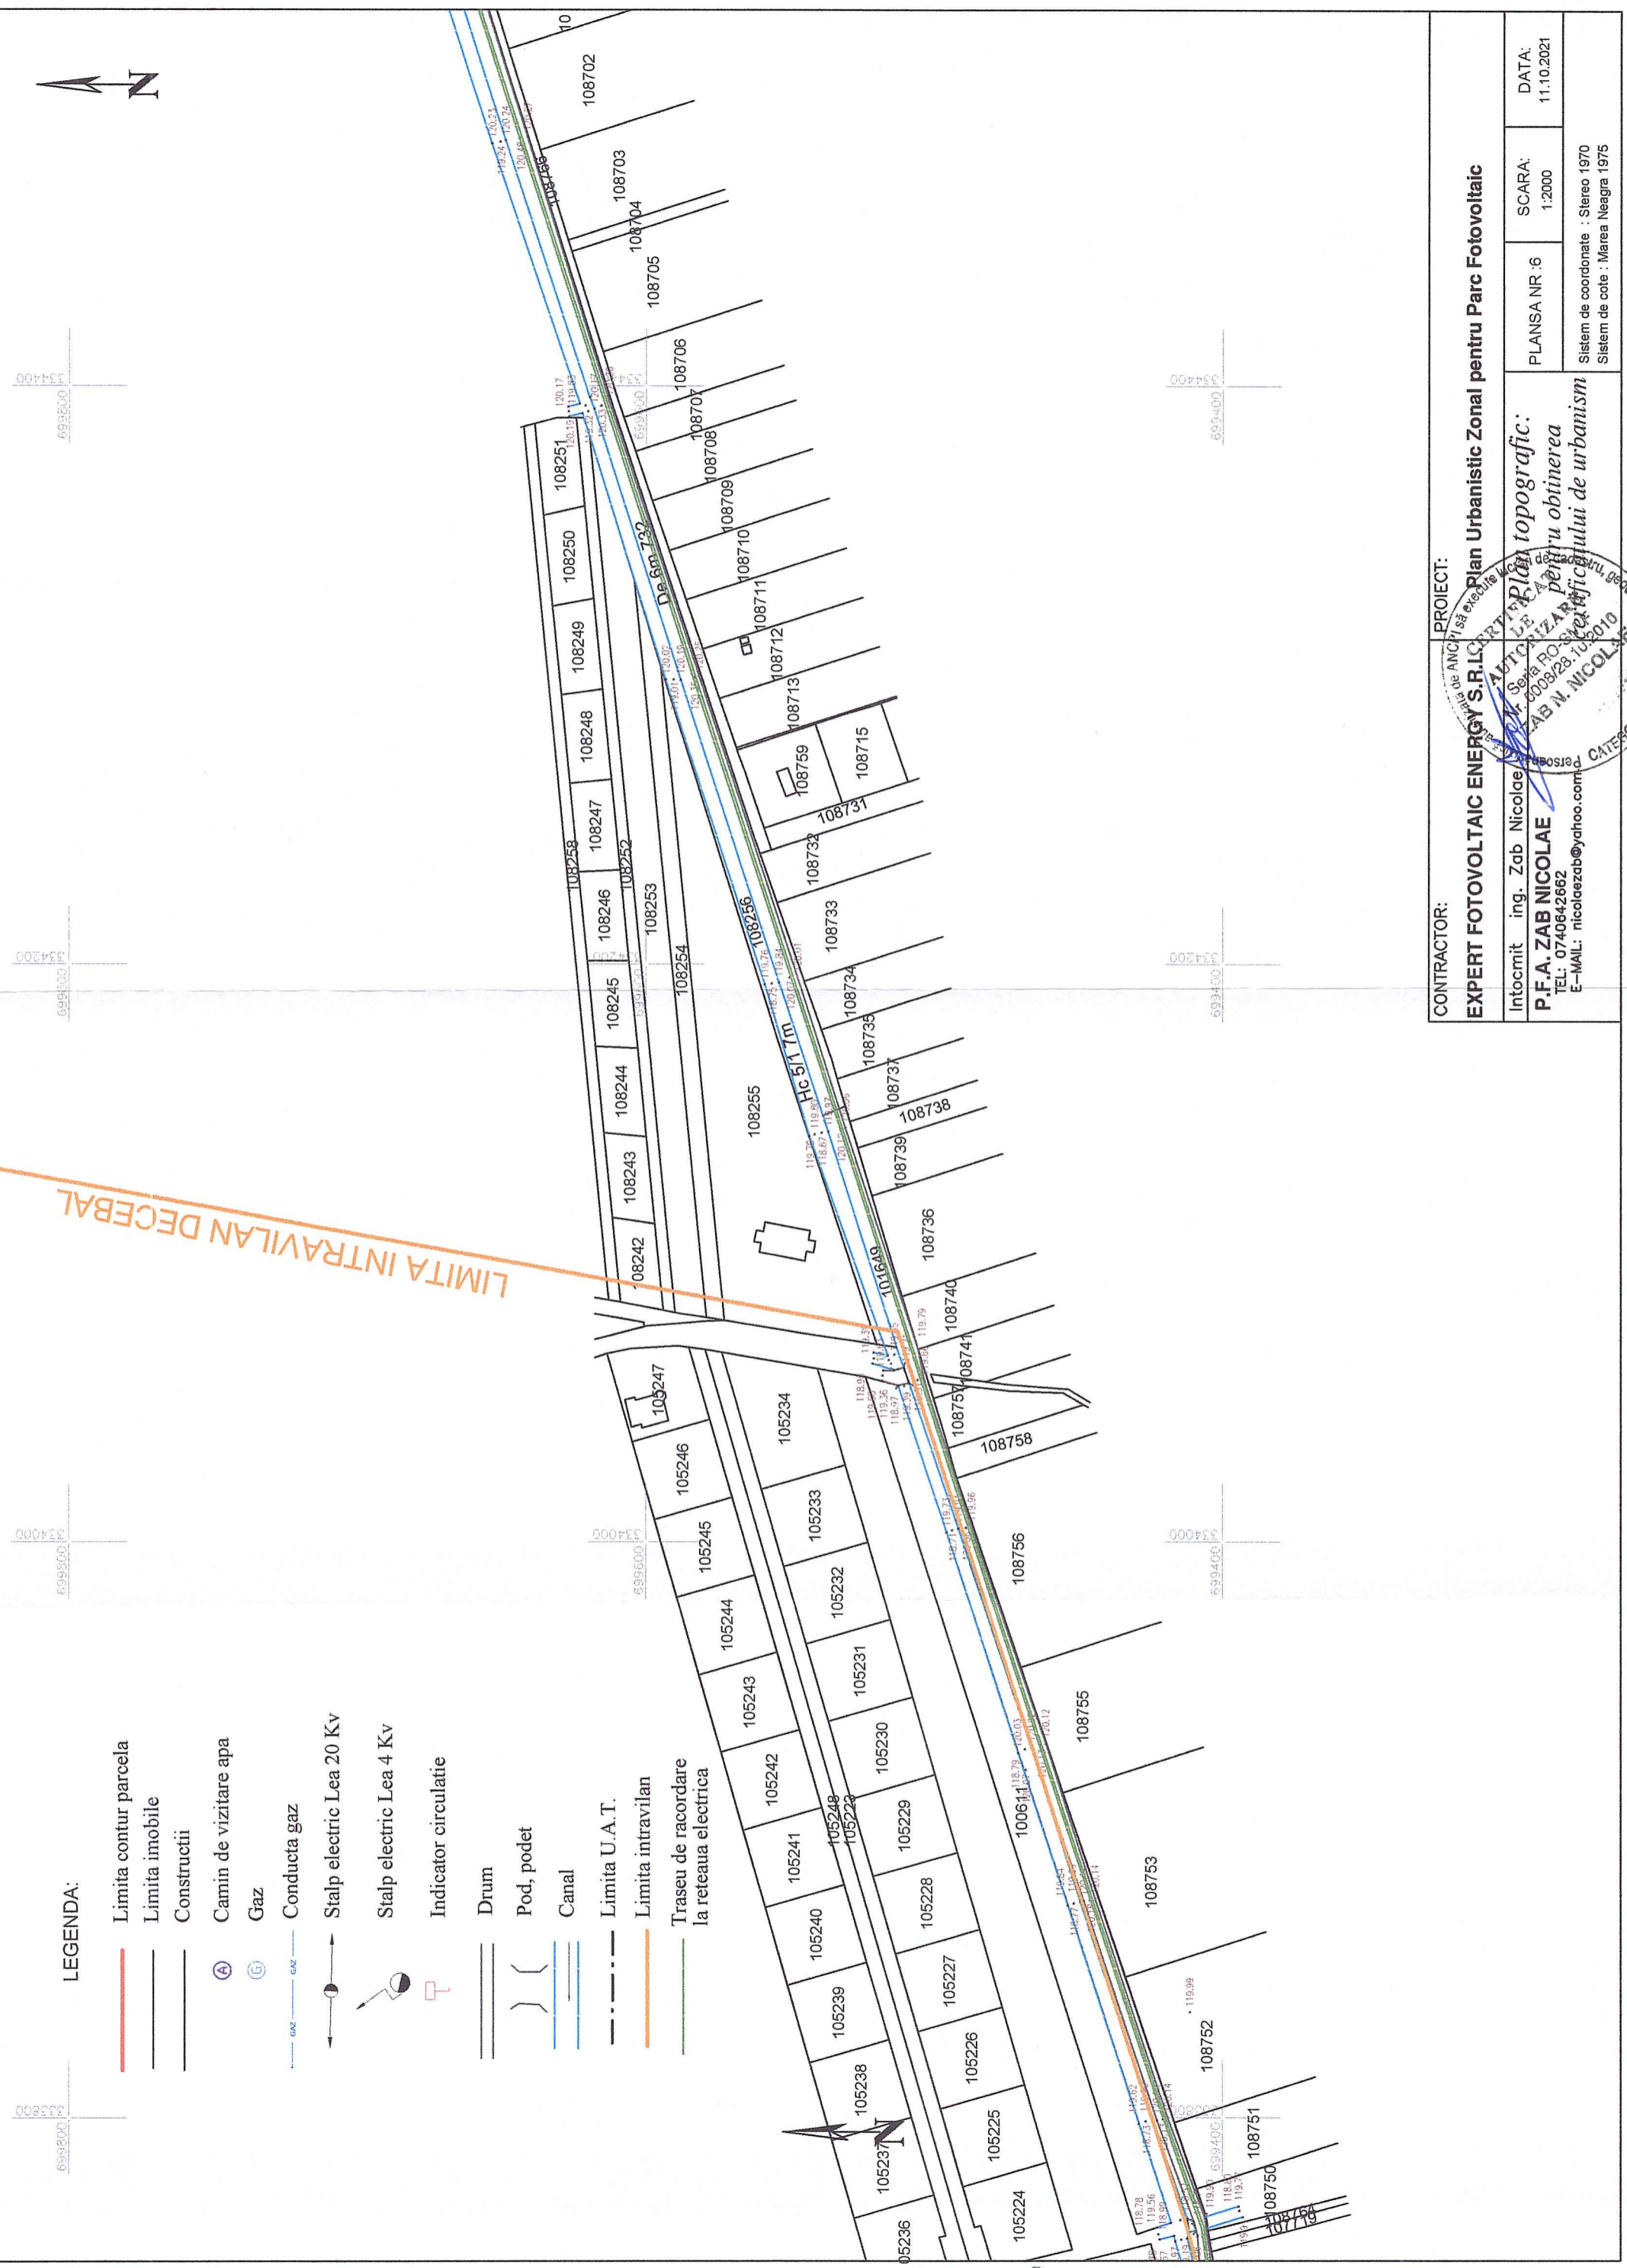

CONTRACTOR:
EXPERT FOTOVOLTAIC ENERGY S.R.L.
 Intocmit ing. Zab Nicolae
P.F.A. ZAB NICOLAE
 TEL: 0740642662
 E-MAIL: nicolaezab@yaho.com

PROIECT:
Plan Urbanistic Zonal pentru Parc Fotovoltaic
Plan topografic:
pentru obtinerea
autorizatiei de urbanism

PLANSĂ NR.: 6
 SCARA: 1:2000
 DATA: 11.10.2021
 Sistem de coordonate : Stereoa 1970
 Sistem de cote : Marea Neagra 1975

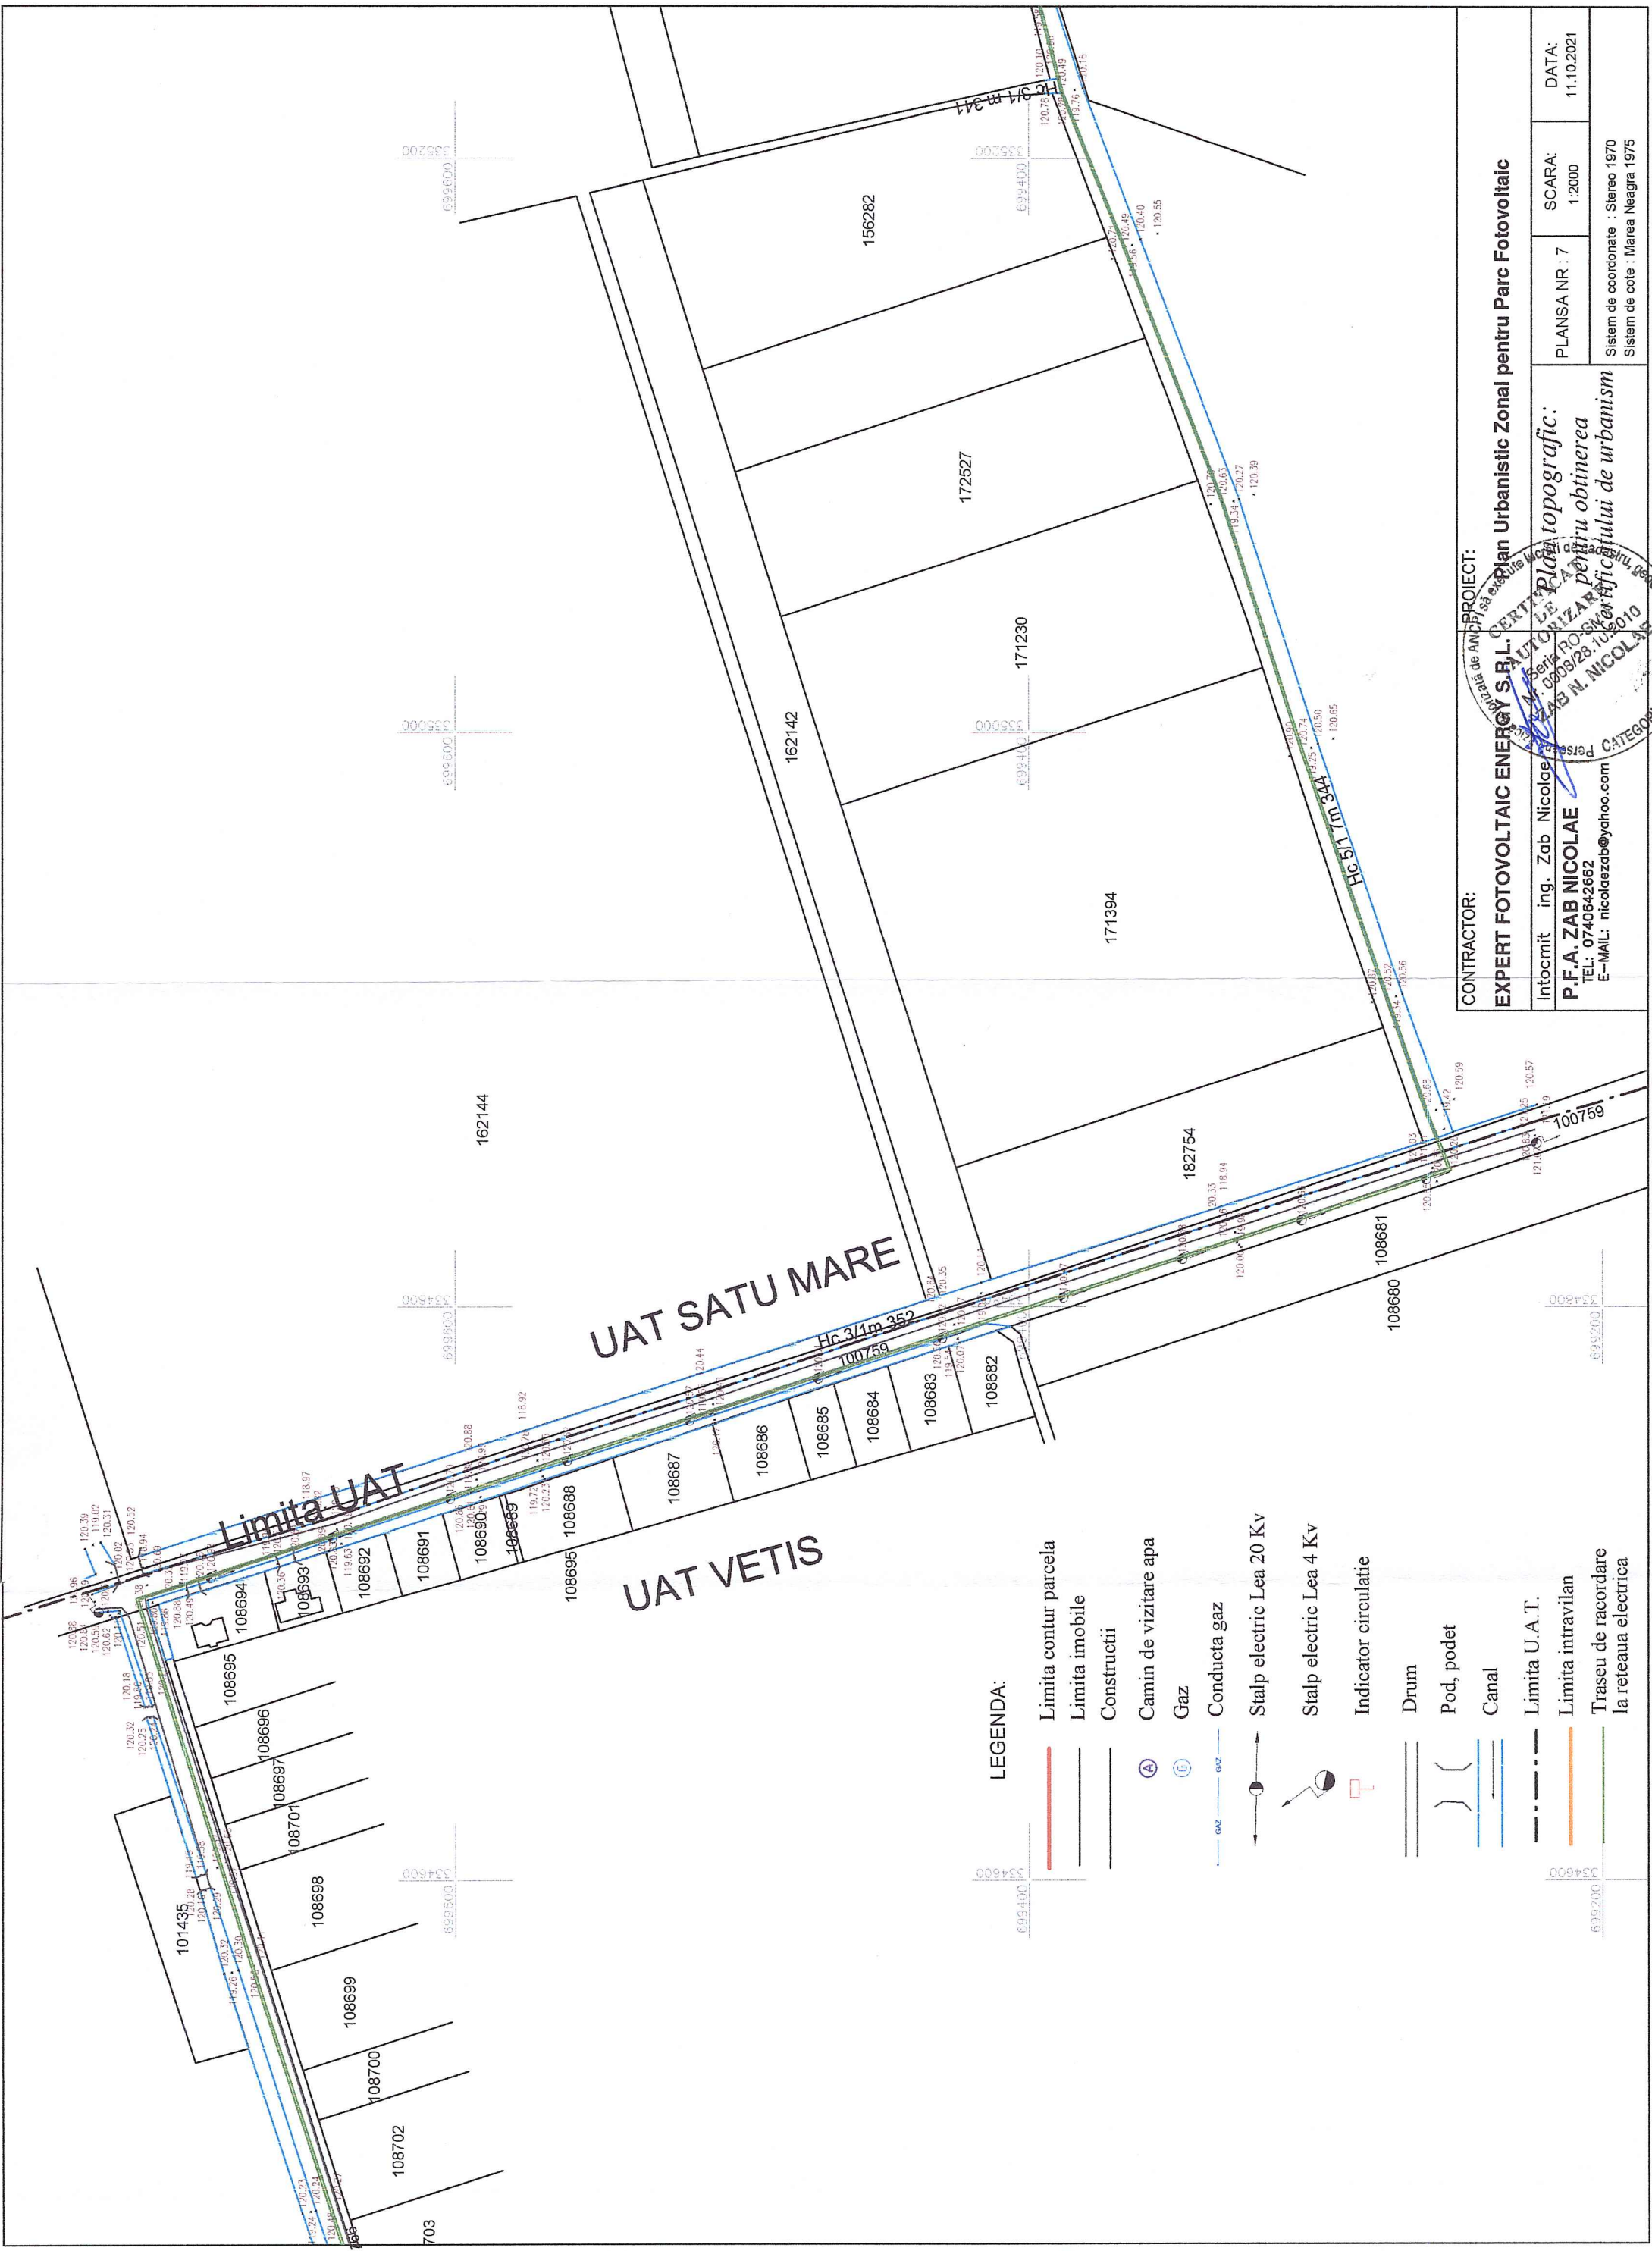

LEGENDA:

- Limita contur parcela
- Limita imobile
- Constructii
- Camin de vizitare apa
- Gaz
- Conducta gaz
- Stalp electric Lea 20 Kv
- Stalp electric Lea 4 Kv
- Indicator circulatie
- Drum
- Pod, podet
- Canal
- - - Limita U.A.T.
- Limita intravilan
- Traseu de racordare la retea electrica

PROIECT: Plan Urbanistic Zonal pentru Parc Foto voltaic

CONTRACTOR: EXPERT FOTOVOLTAIC ENERGY S.R.L.

Intocmit ing. Zab Nicolae

P.F.A. ZAB NICOLAE
 TEL.: 0740642662
 E-MAIL: nicolazab@yahoo.com

PLANSA NR : 7 SCARA: 1:2000 DATA: 11.10.2021

Sistem de coordonate : Stereo 1970
 Sistem de cote : Marea Neagra 1975


CATEGORIA B

LEGENDA:

- Limita contur parcela
- Limita imobile
- Constructii
- Ⓐ Camin de vizitare apa
- Ⓒ Gaz
- Conducta gaz
- Stalp electric Lea 20 Kv
- Stalp electric Lea 4 Kv
- Indicator circulatie
- Drum
- Pod, podet
- Canal
- - - - - Limita U.A.T.
- Limita intravilan
- Traseu de racordare la retea electrica



LIMITA INTRAVILAN SATU MARE

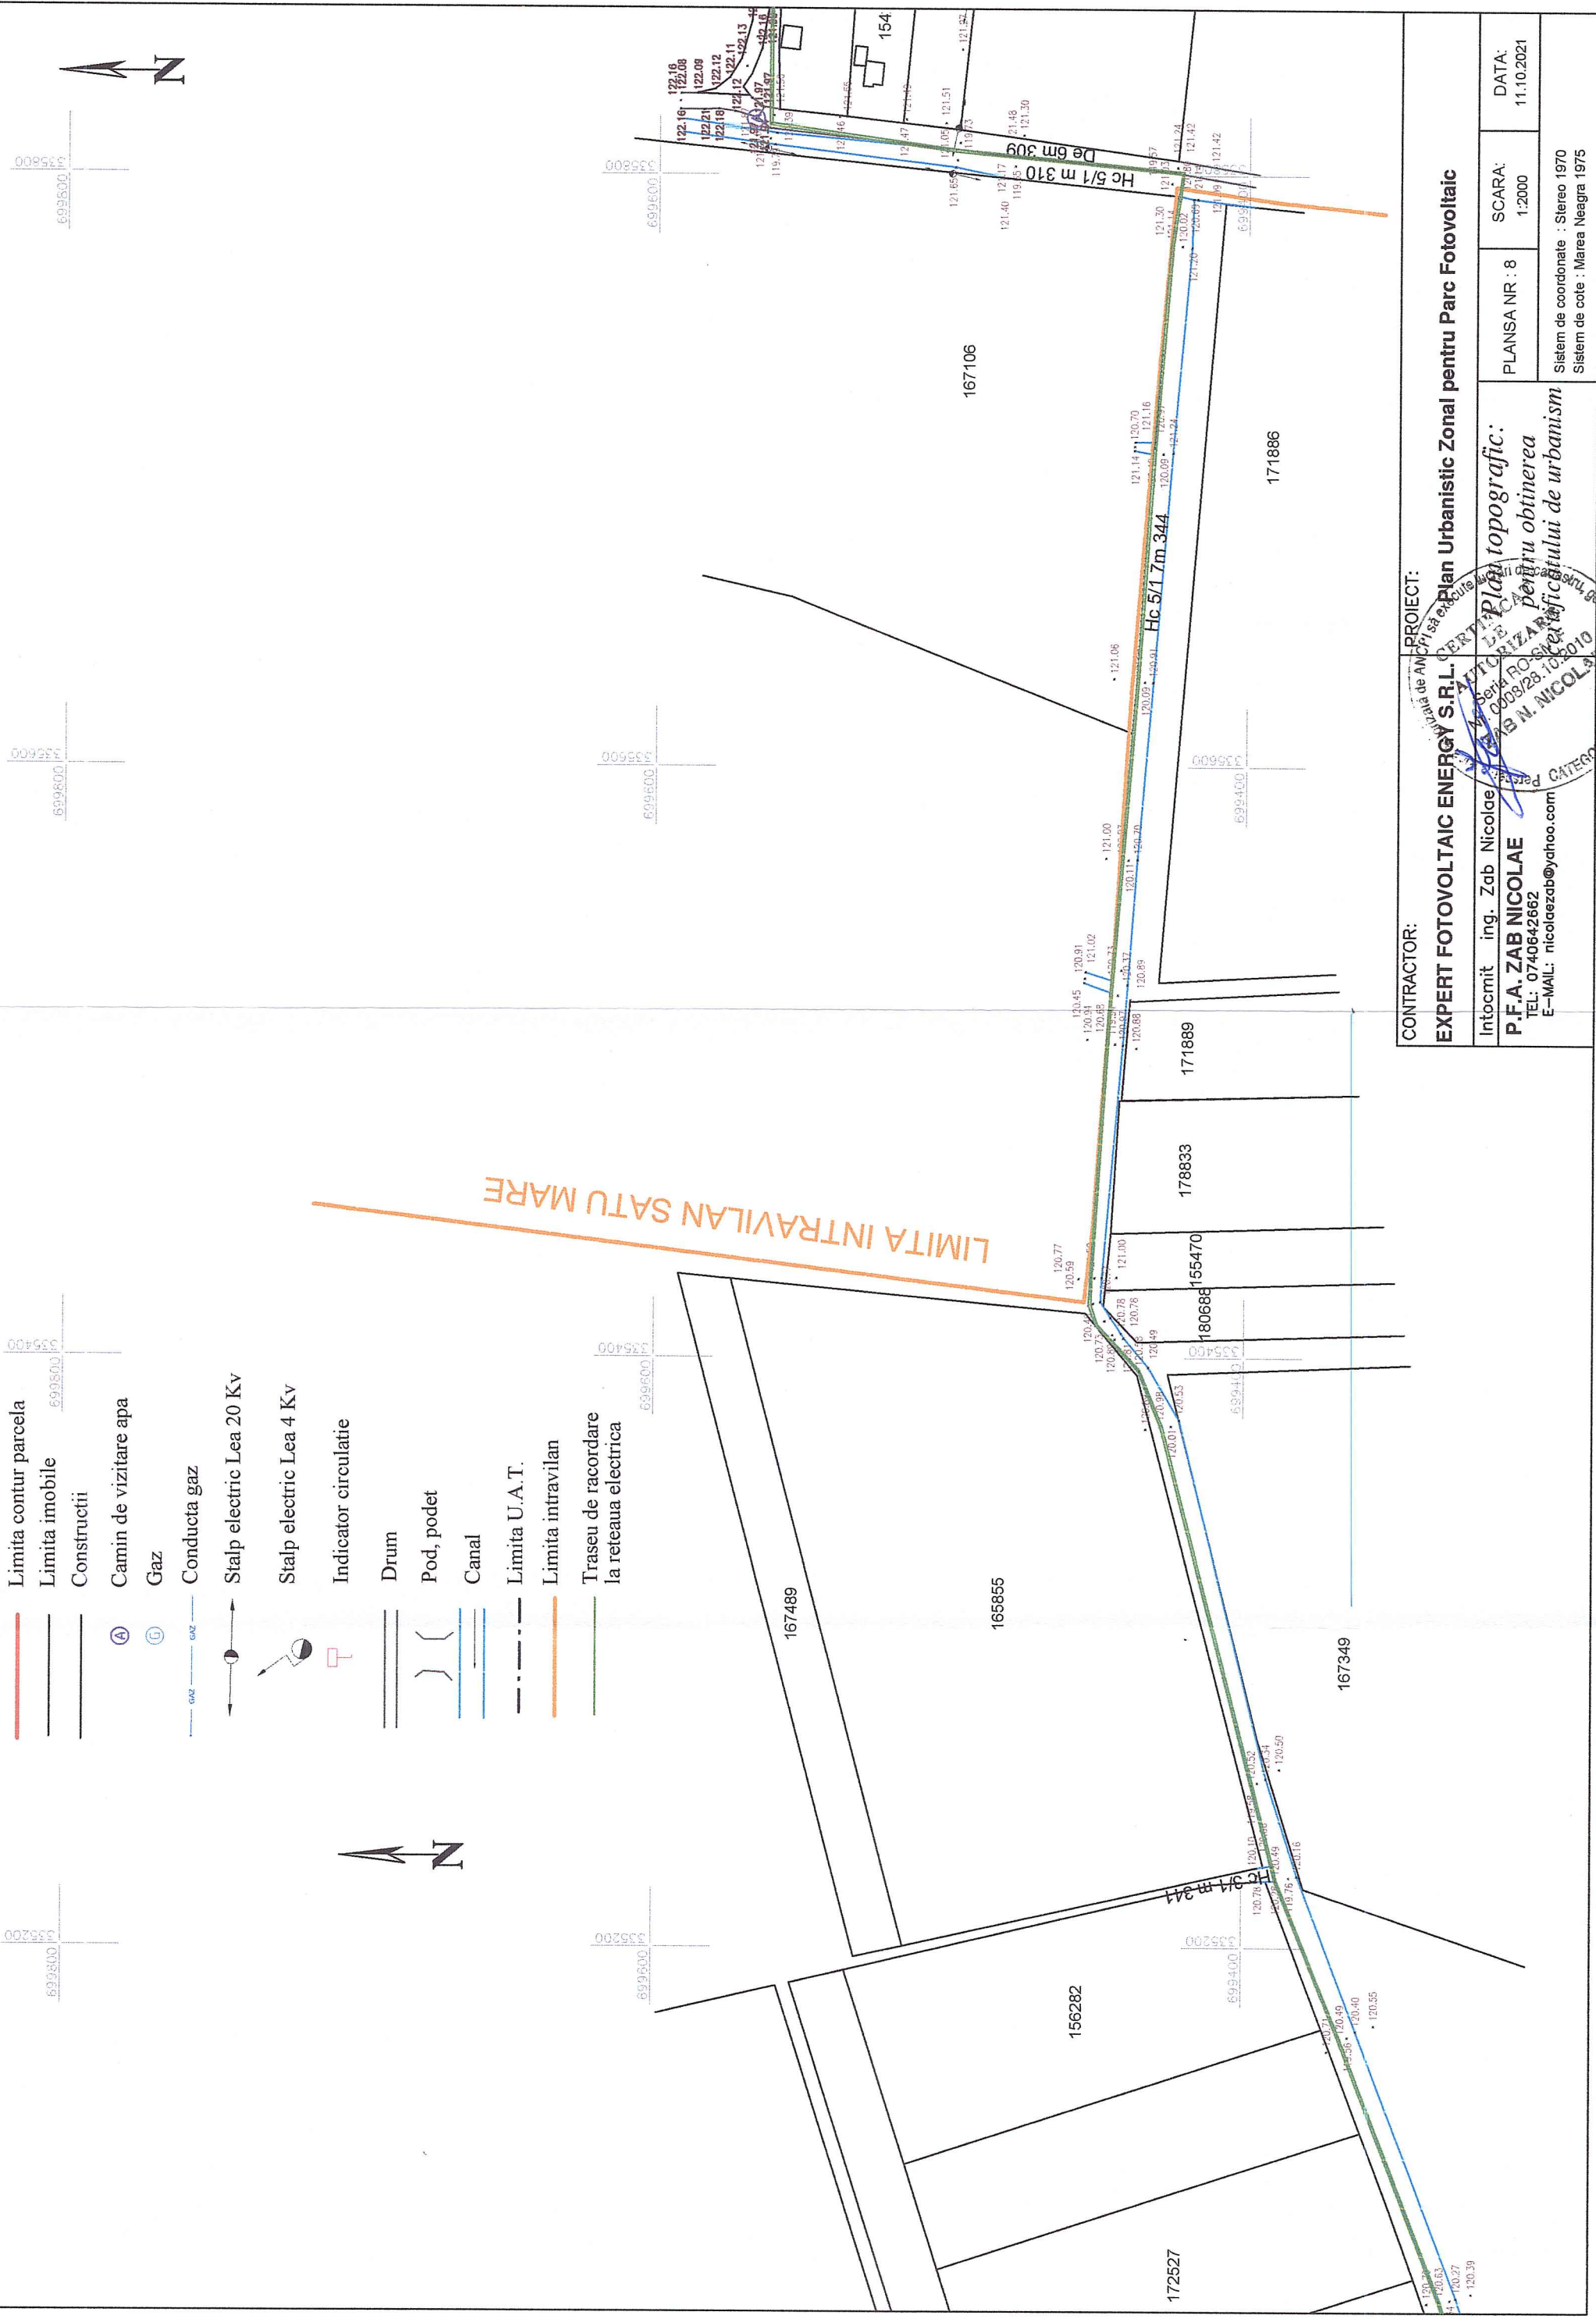

CONTRACTOR:

EXPERT FOTOVOLTAIC ENERGY S.R.L.

Intocmit ing. Zab Nicolae
P.F.A. ZAB NICOLAE
 TEL: 0740642662
 E-MAIL: nicolaezab@yahoo.com


PROIECT:

Plan Urbanistic Zonal pentru Parc Fotovoltaic

Plan topografic:
 pentru obtinerea
 a N. NICOLAE

PLANSA NR : 8
 SCARA: 1:2000
 DATA: 11.10.2021

Sistem de coordonate : Stereo 1970
 Sistem de cote : Marea Neagra 1975

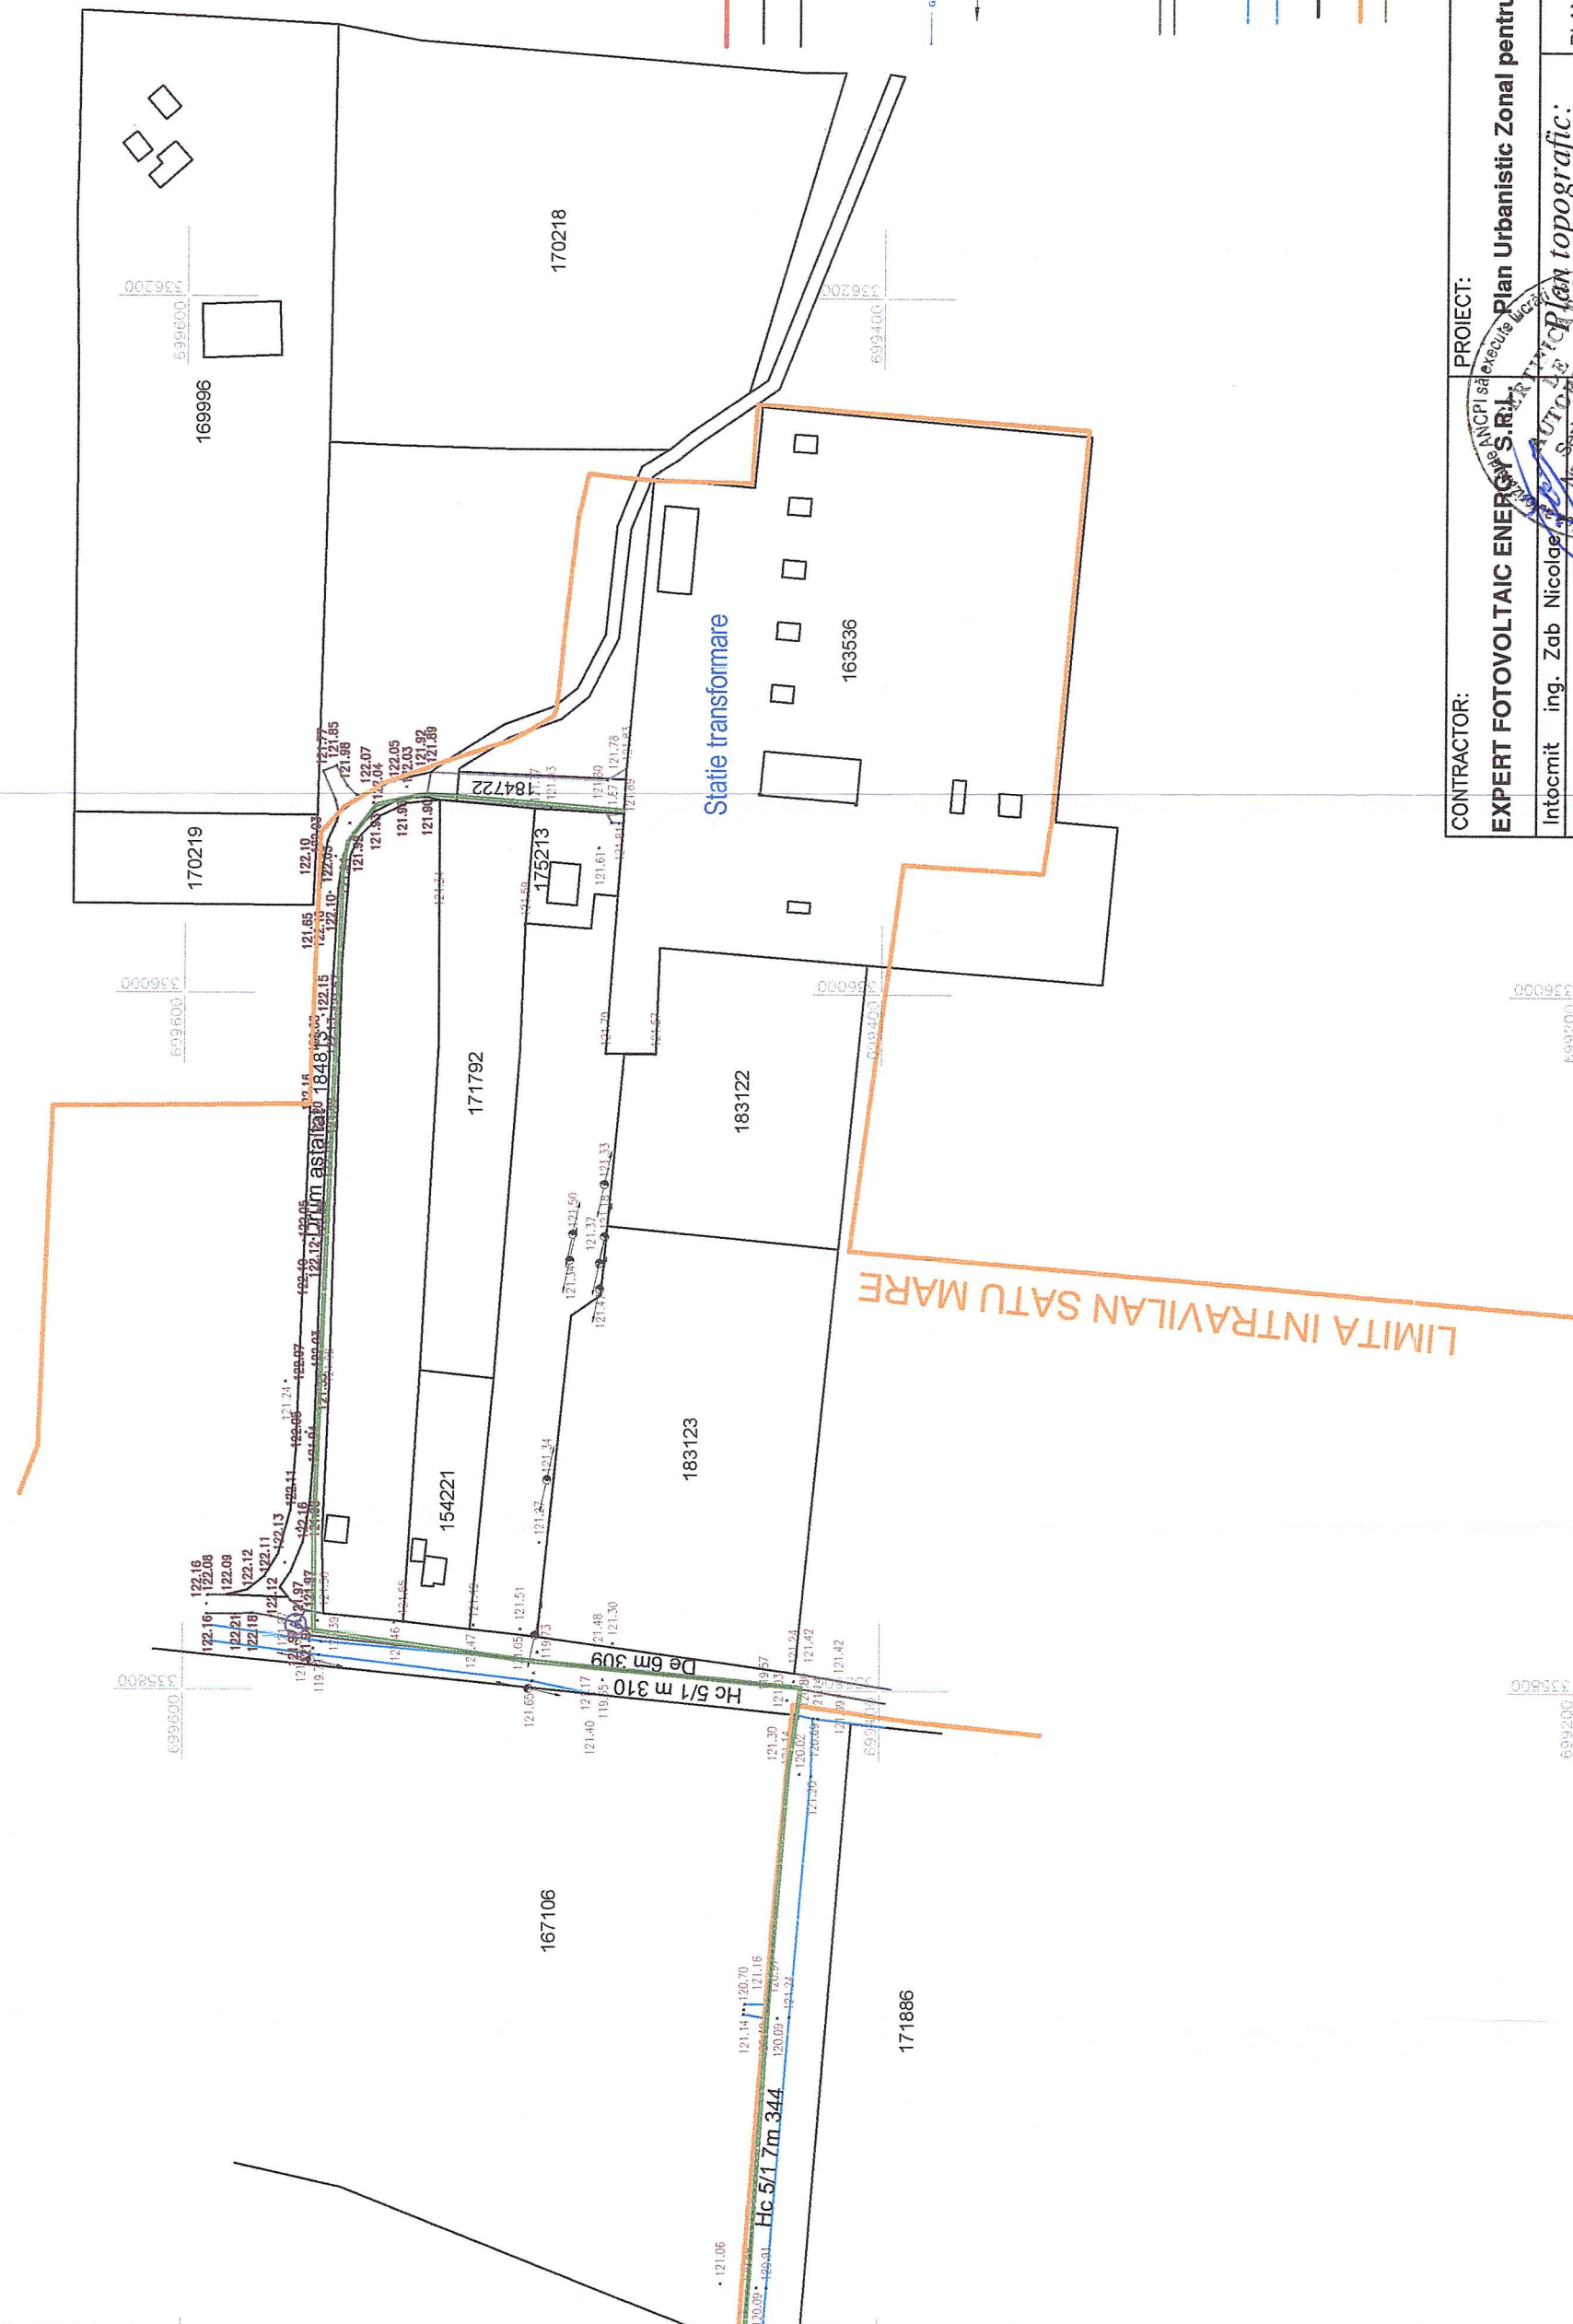

LEGENDA:

- Limita contur parcela
- Limita imobile
- Constructii
- Ⓐ Camin de vizitare apa
- Ⓒ Gaz
- Conductia gaz
- ⊕ Stalp electric Lea 20 Kv
- ⊖ Stalp electric Lea 4 Kv
- ⊕ Indicator circulatie
- == Drum
- { } Pod, podet
- Canal
- Limita U.A.T.
- Limita intravilan
- Traseu de racordare la retea electrica

CONTRACTOR:		PROIECT:	
EXPERT FOTOVOLTAIC ENERGY S.R.L. Intocmit ing. Zab Nicolae P.F.A. ZAB NICOLAE TEL: 0740642662 E-MAIL: nicolaezab@yahoo.com		Plan Urbanistic Zonal pentru Parc Fotovoltaic SCARA: 1:2000 PLANSĂ NR.: 9 DATA: 11.10.2021 Sistem de coordonate : Stereo 1970 Sistem de cote : Marea Neagra 1975	

